



— CASO A EDIF. CANCELADOS
— CASO B EDIF. RENOVADOS
— CASO C EDIF. RENOVABLES
— CASO AL APLICACION DEL CASO

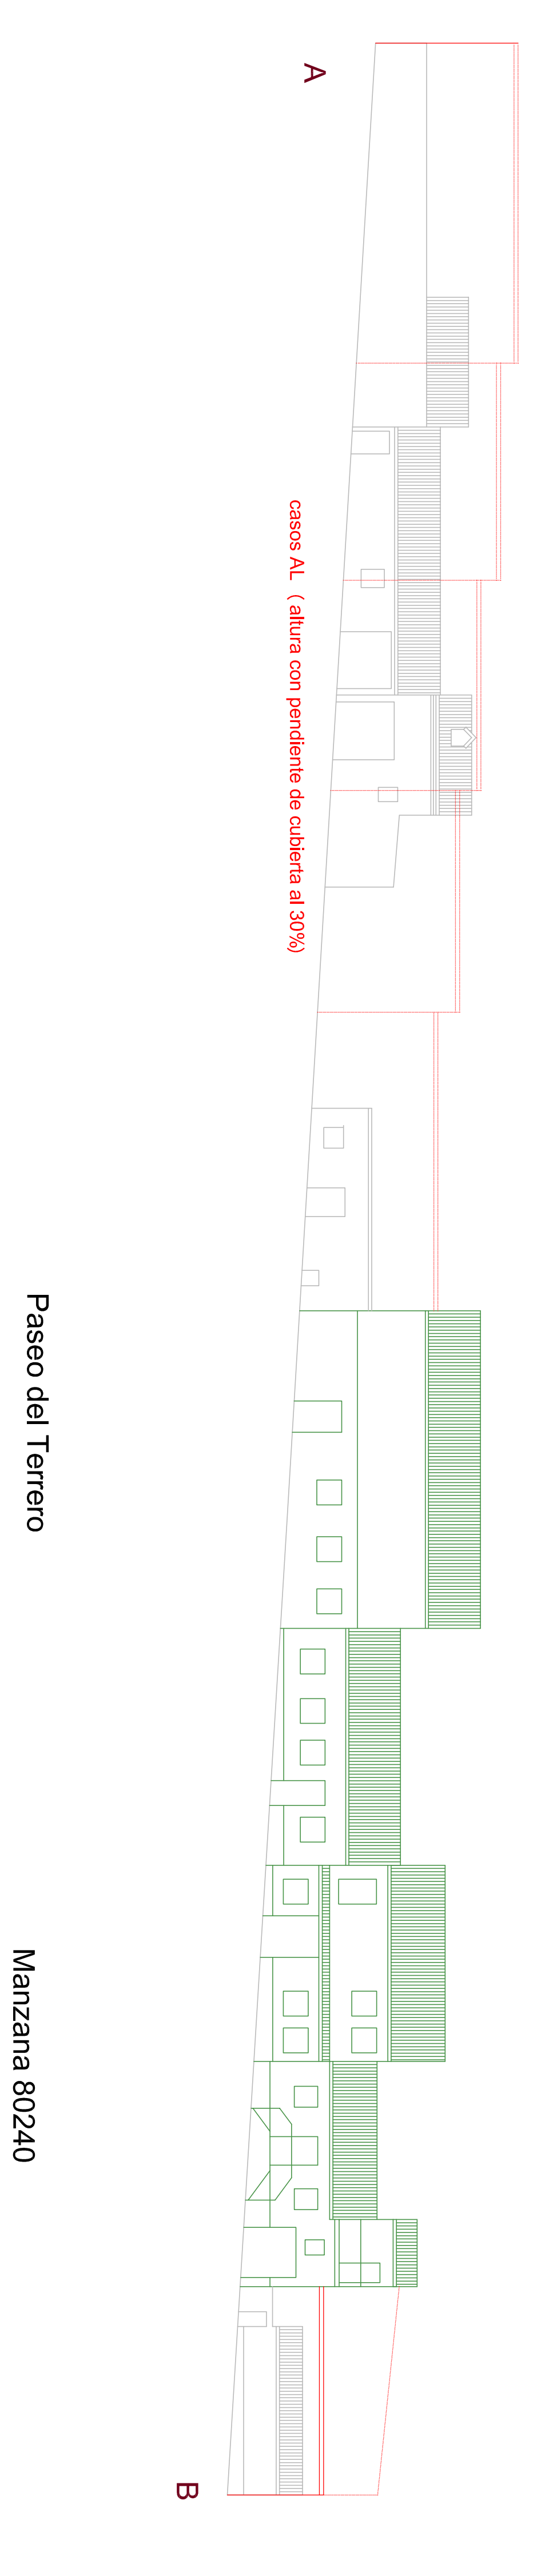


Paseo del Terrero

Manzana 80240

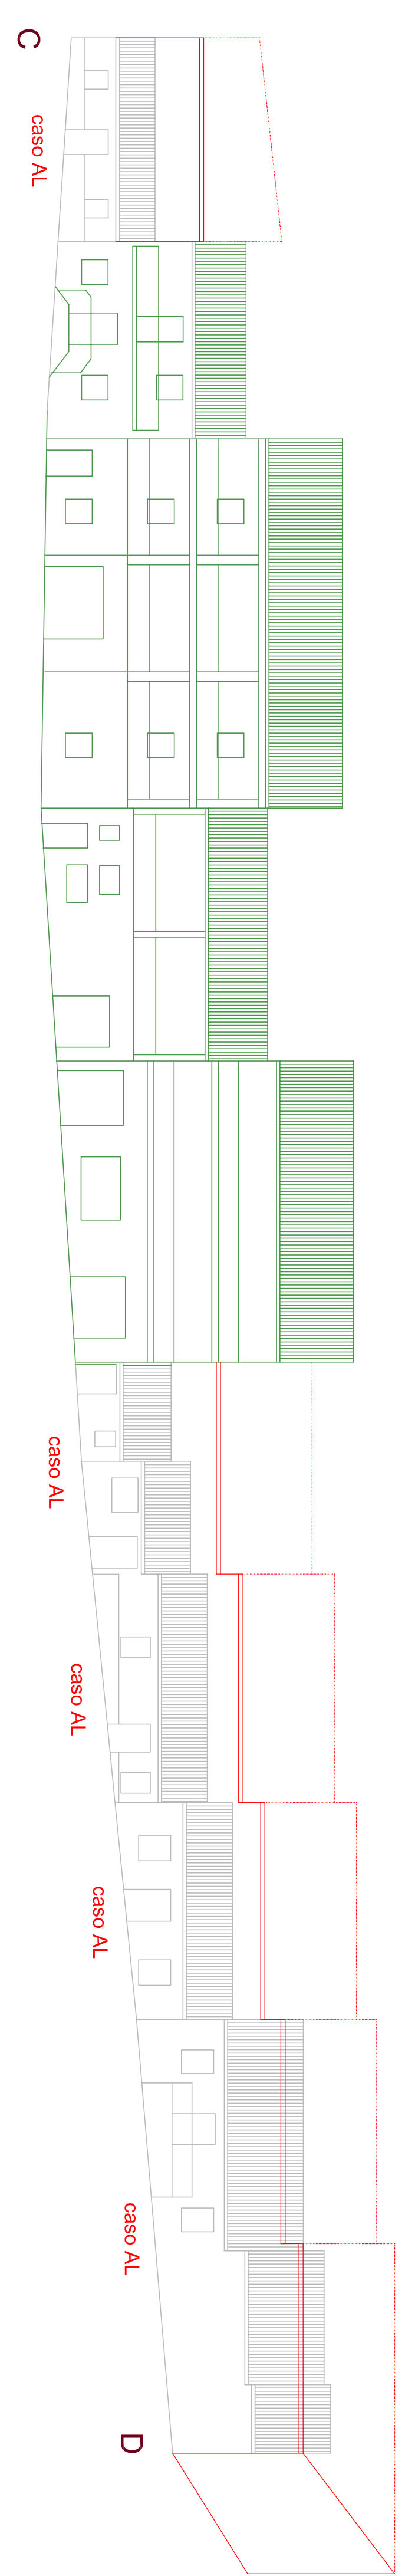


Calle Cuesta del Castillo

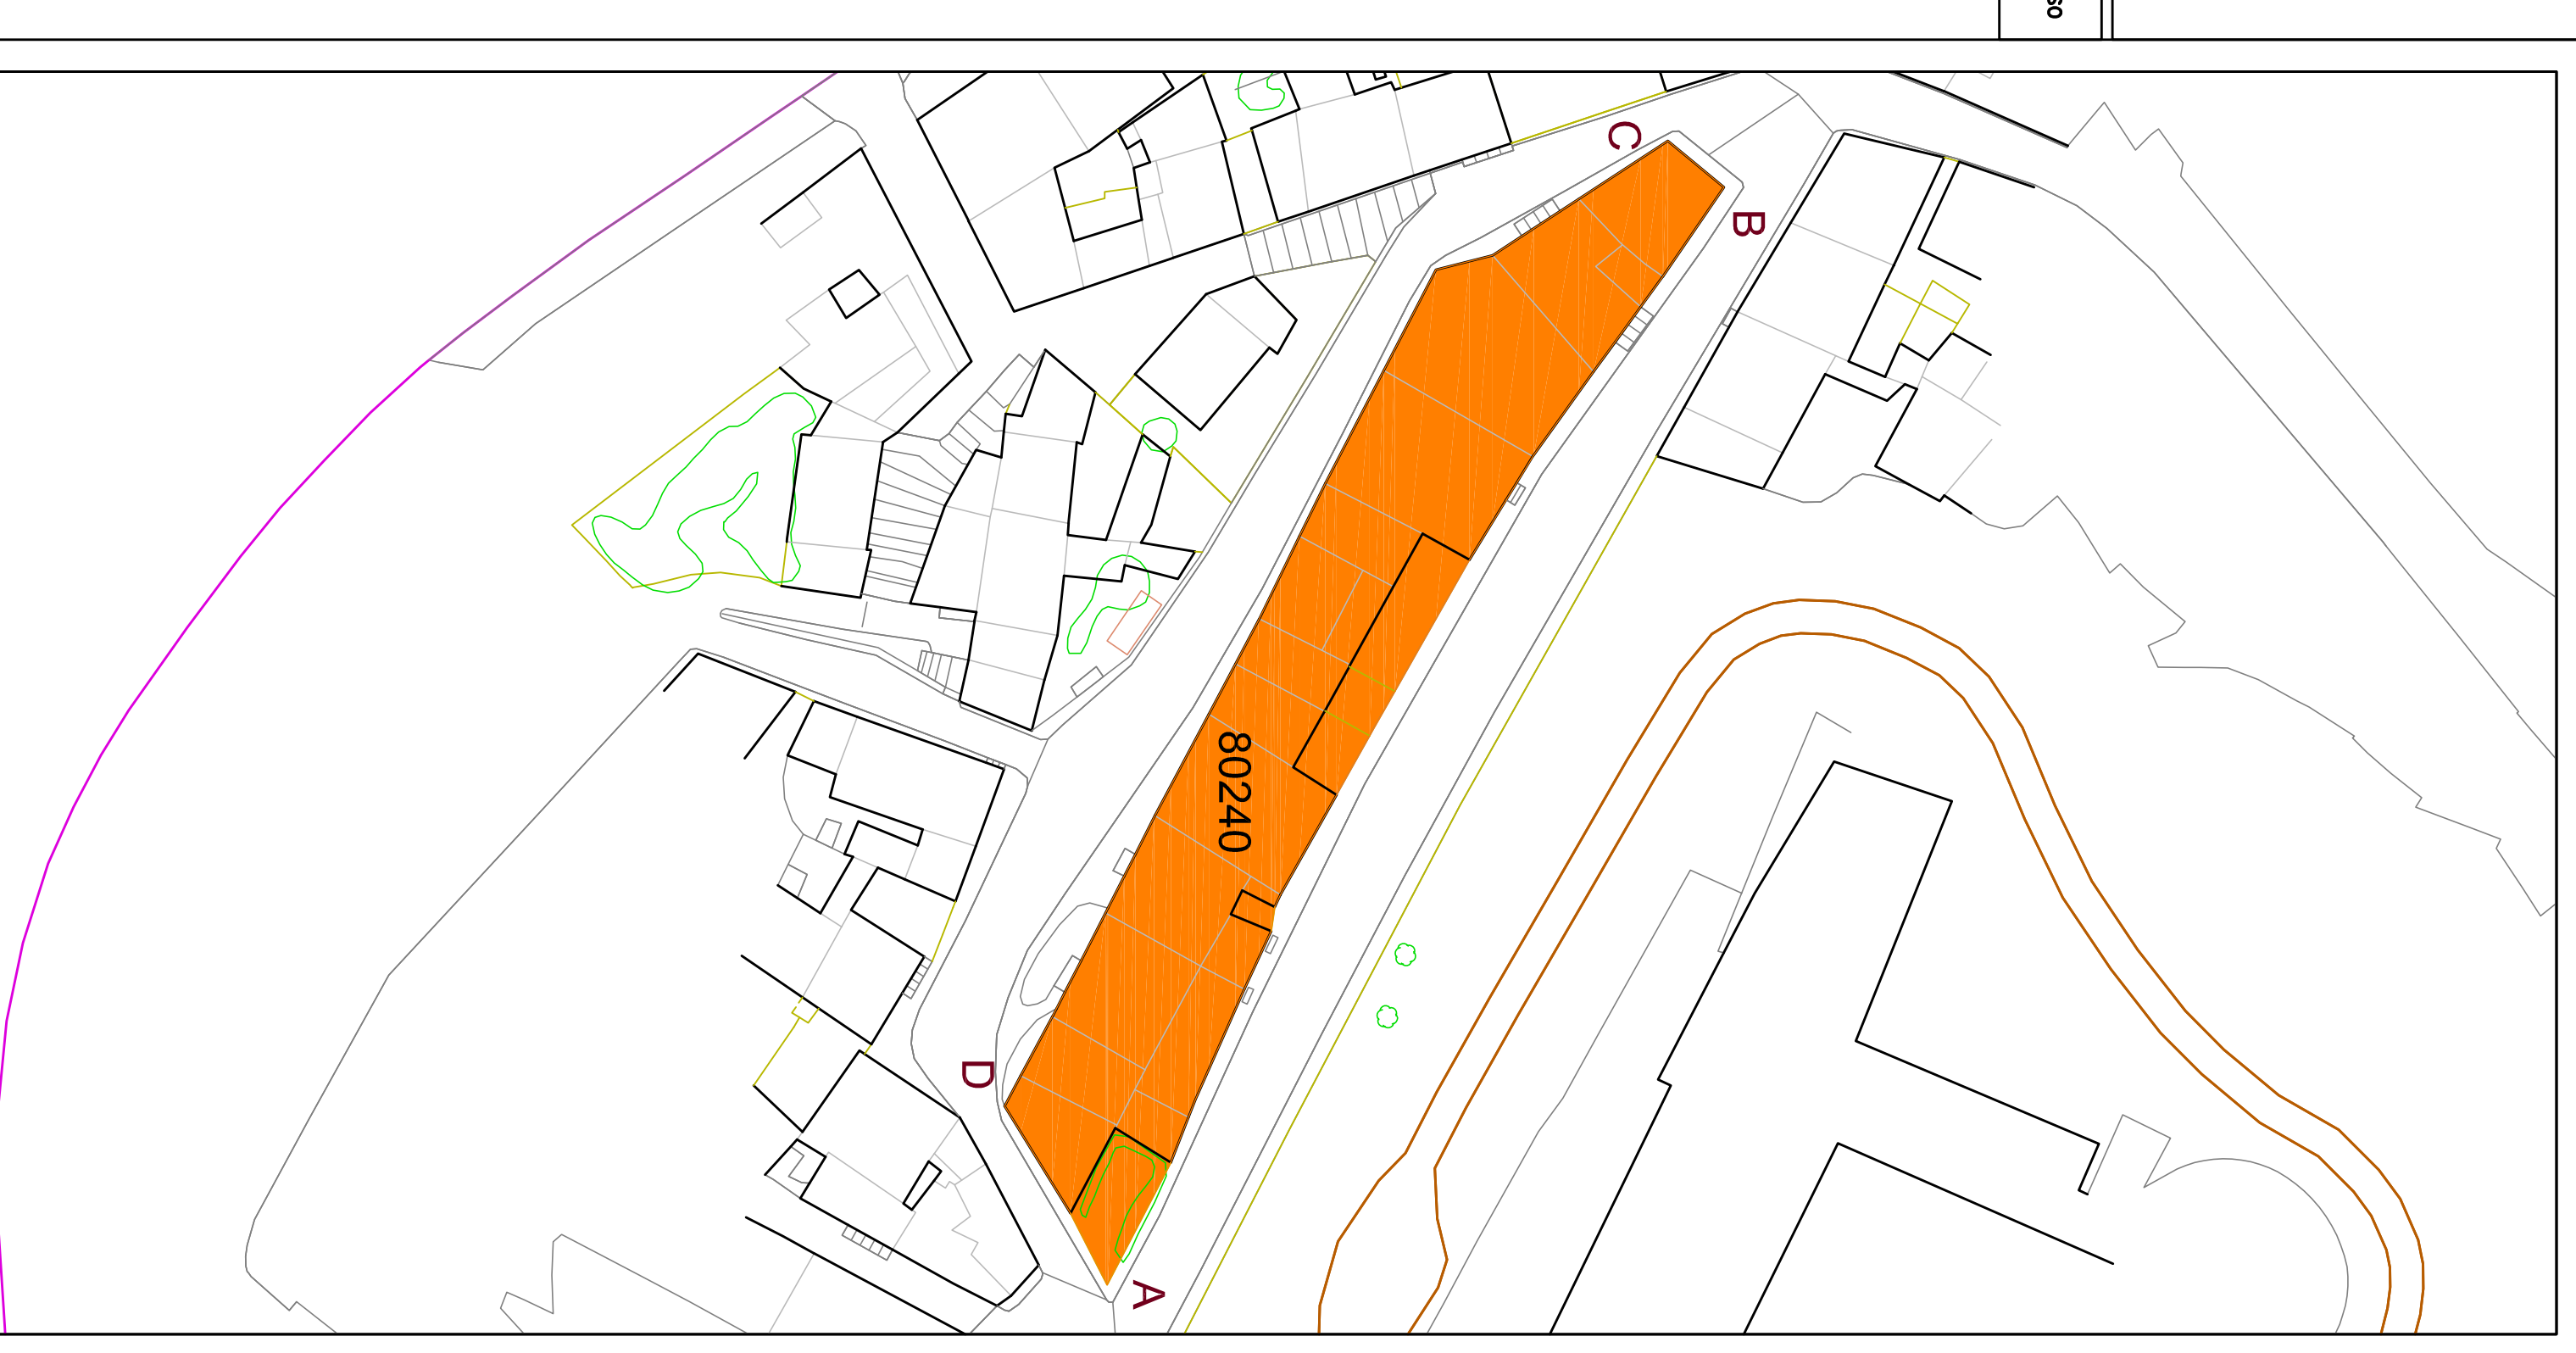


AYUNTAMIENTO DE ALBA DE TORMES
 NORMAS URBANÍSTICAS MUNICIPALES
 ORDENACION DETALLADA MANZANA CONJUNTO HISTORICO

PCH.4.19 ALZADOS 80240
 ESCALA 1/200

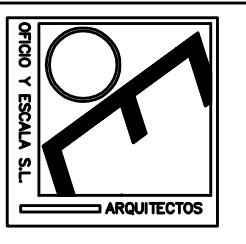
 JOSÉ CARLOS MARCOS ANGELO LEÓN
 arquitectos
 CARLOS MARCOS OREJUDO, licenciado en bellas artes
 ENERO 2014