

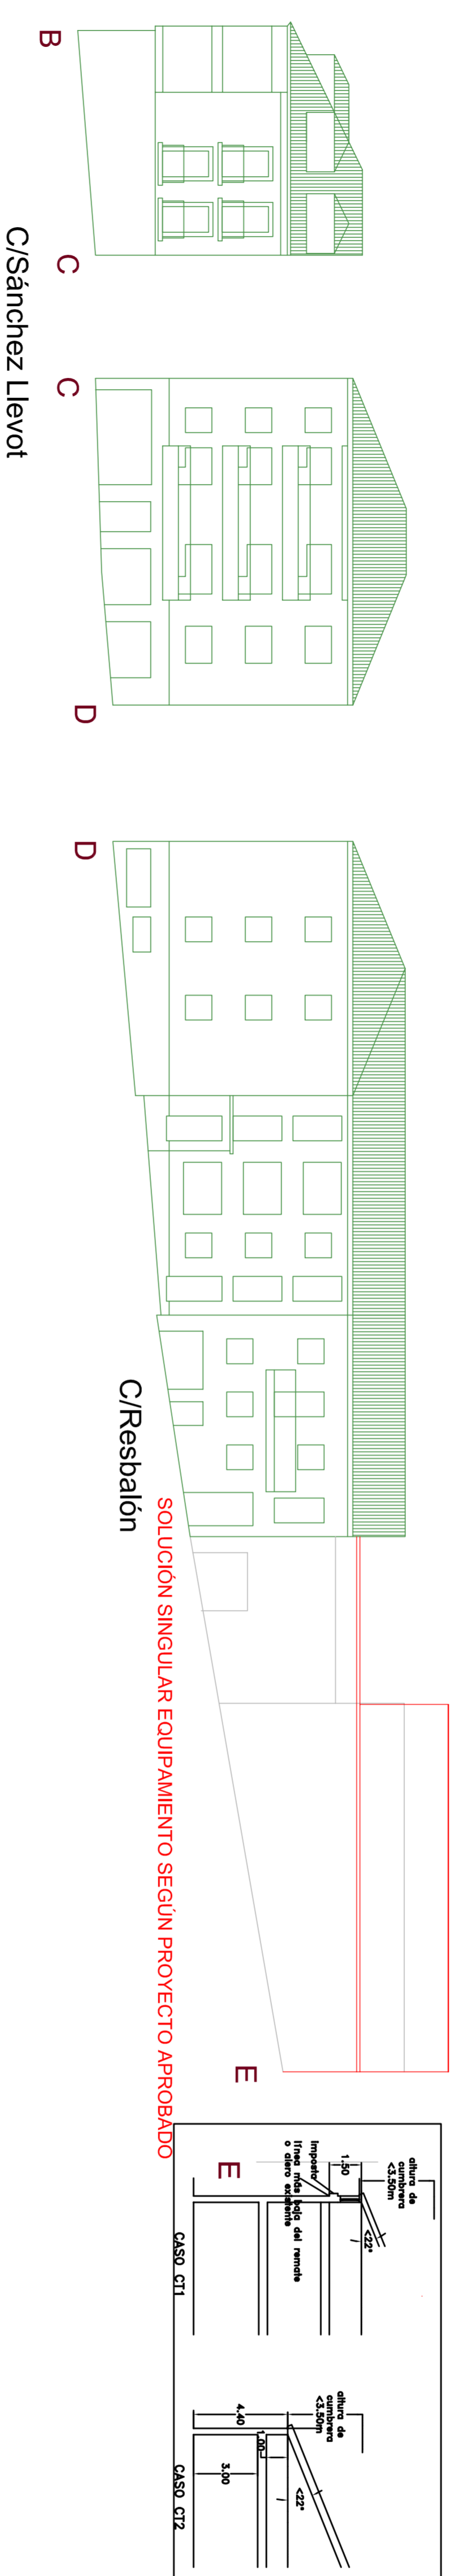


Manzana 81284


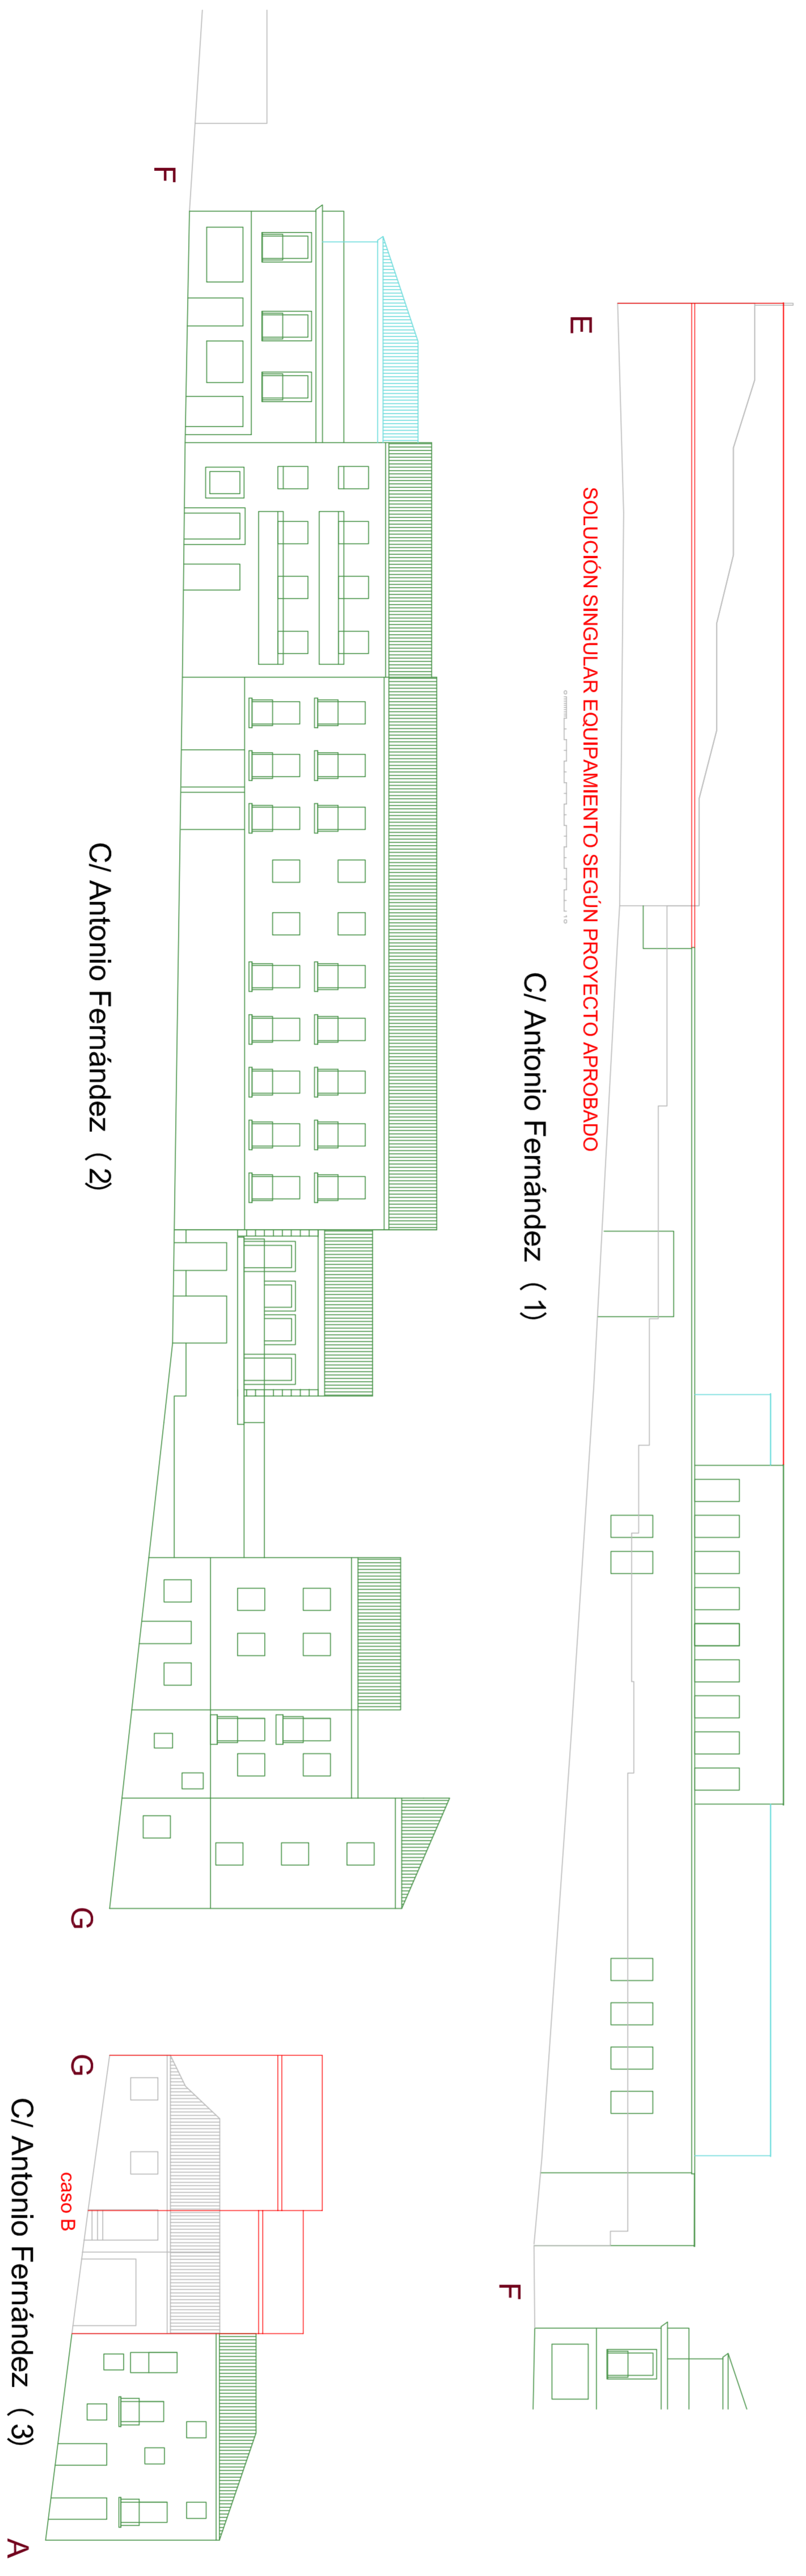


SOLUCIÓN SINGULAR EQUIPAMIENTO SEGÚN PROYECTO APROBADO

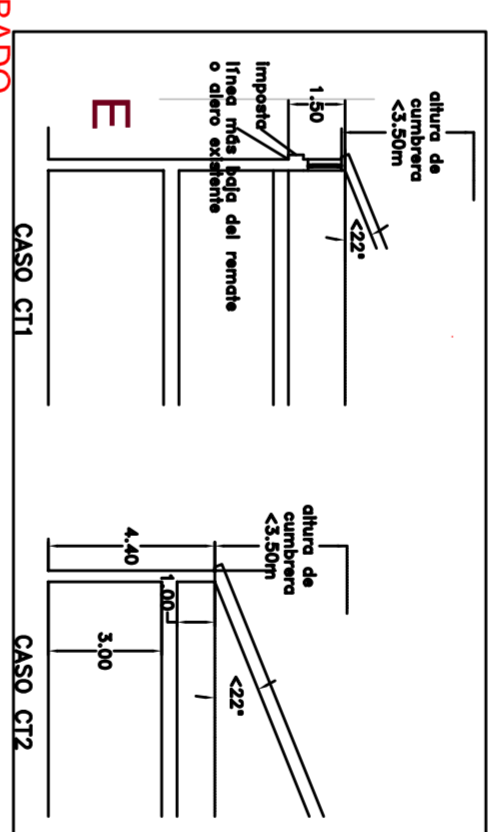

SOLUCIÓN SINGULAR EQUIPAMIENTO SEGÚN PROYECTO APROBADO

SOLUCIÓN SINGULAR EQUIPAMIENTO SEGÚN PROYECTO APROBADO

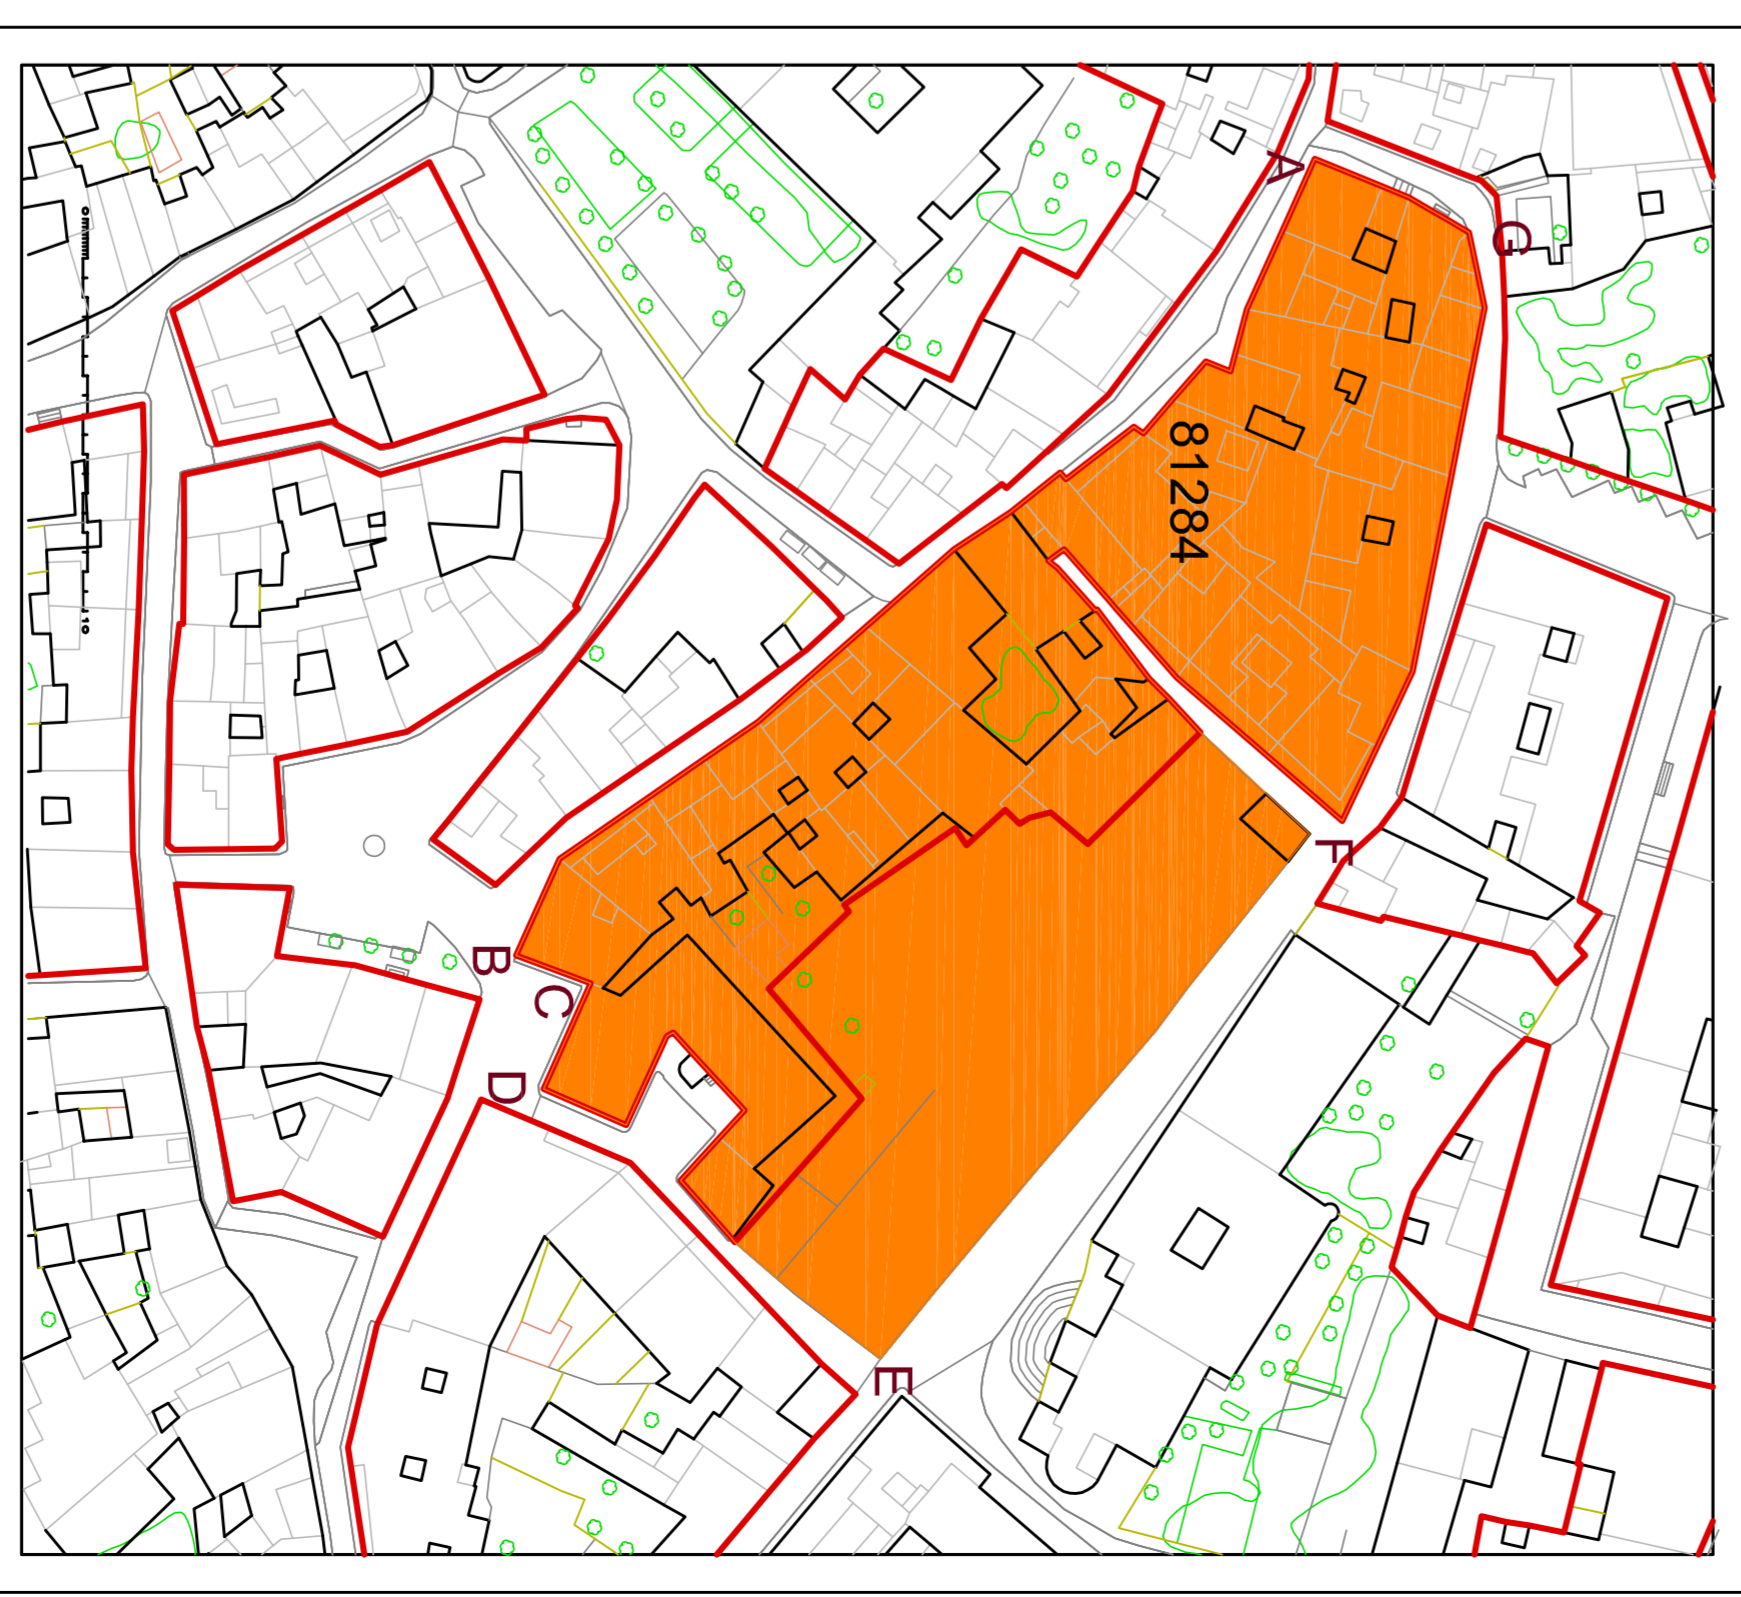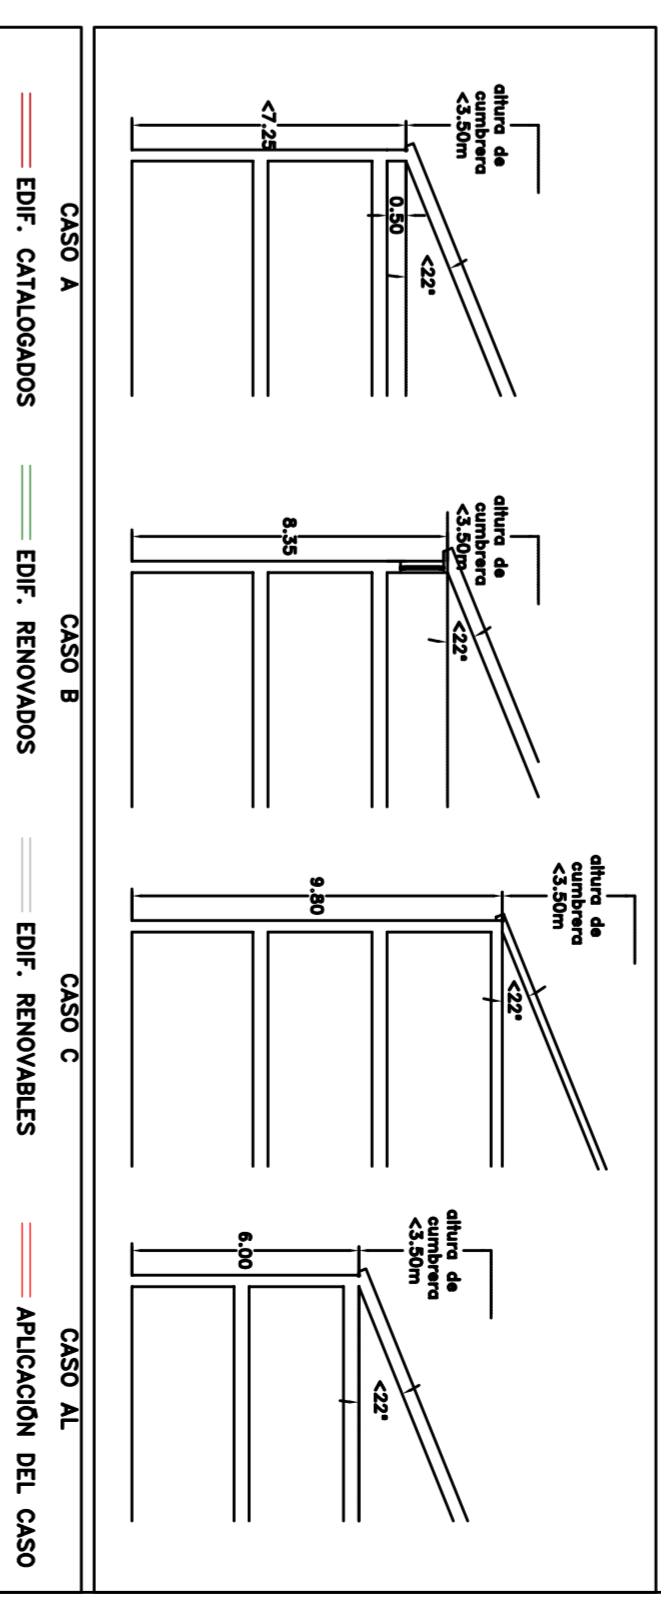

AYUNTAMIENTO DE ALBA DE TORMES
 NORMAS URBANÍSTICAS MUNICIPALES
 ORDENACIÓN DETALLADA MANZANA CONJUNTO HISTÓRICO

PCH.4.24 ALZADOS 81284
 ESCALA 1/200

ARQUITECTOS
 JOSE CARLOS MÁRCOS ANGEL LEÓN ENERO 2014
 CARLOS MARCOS OREJUDO, licenciado en bellas artes