

Proyecto:

AUTORIZACION DE USO EXCEPCIONAL PARA PROYECTO DE EXPLOTACIÓN DE GANADO PORCINO PARA UN TOTAL DE 124 CERDAS REPRODUCTORAS Y 3 VERRACOS EN CICLO CERRADO EN PARCELAS 50, 51 Y 52 DEL POLÍGONO 505 DEL TÉRMINO MUNICIPAL DE ALBA DE TORMES (SALAMANCA)

HOJA 18 DE 19

ANEJO 02. COMPROMISO DE VINCULACION

IPETIS S.L. con C.I.F.: B-37224250 y domicilio a efectos de notificaciones en Calle Muñoz Torrero, nº 1, 5º A, 37.007 Salamanca, como representante D. Sandalio Gomez Gonzalez

Expone:

Como solicitante de Autorización de Uso para "Explotación de Ganado Porcino para un total de 124 cerdas reproductoras y 3 verracos en Ciclo Cerrado en Parcelas 50, 51 y 52 del polígono 505 en el sito de "Valdegalindo".

| Polígono | Parcela | Superficie (has) | Ref Catastral |
|----------|--------------|------------------|----------------------|
| 505 | 50 | 1,6981 | 37008A505000500000IX |
| 505 | 51 | 7,2693 | 37008A505000510000II |
| 505 | 52 | 2,2364 | 37008A505000520000IJ |
| | TOTAL | 11,2038 | |

Me comprometo a vincular el terreno al uso autorizado, ganadería de porcino, dicha vinculación se llevará a efecto haciendo constar en el Registro de la Propiedad según se establece en el artículo 308, letra c, del Decreto 22/2004 de 29 de enero de la Junta de Castilla y León, por el que se aprueba el RUCYL.

- 1.- La vinculación del terreno al uso autorizado
- 2.- Las limitaciones impuestas por la autorización, en su caso.
- 3.- La condición de parcela indivisible, salvo cuando su superficie sea igual o superior al doble de la parcela mínima, o en su defecto al doble de la Unidad Mínima de Cultivo.

Alba de Tormes, mayo de 2.019

Don Sandalio Gomez Gonzalez.



Ilmo. Sr Alcalde-Presidente del Ayuntamiento de Alba de Torme


El Ingeniero:

DIEGO CHICO LURUEÑA

AUTORIZACION DE
Documento: USO
Fecha: MAYO 2019

El Promotor:

IPETIS S.L.

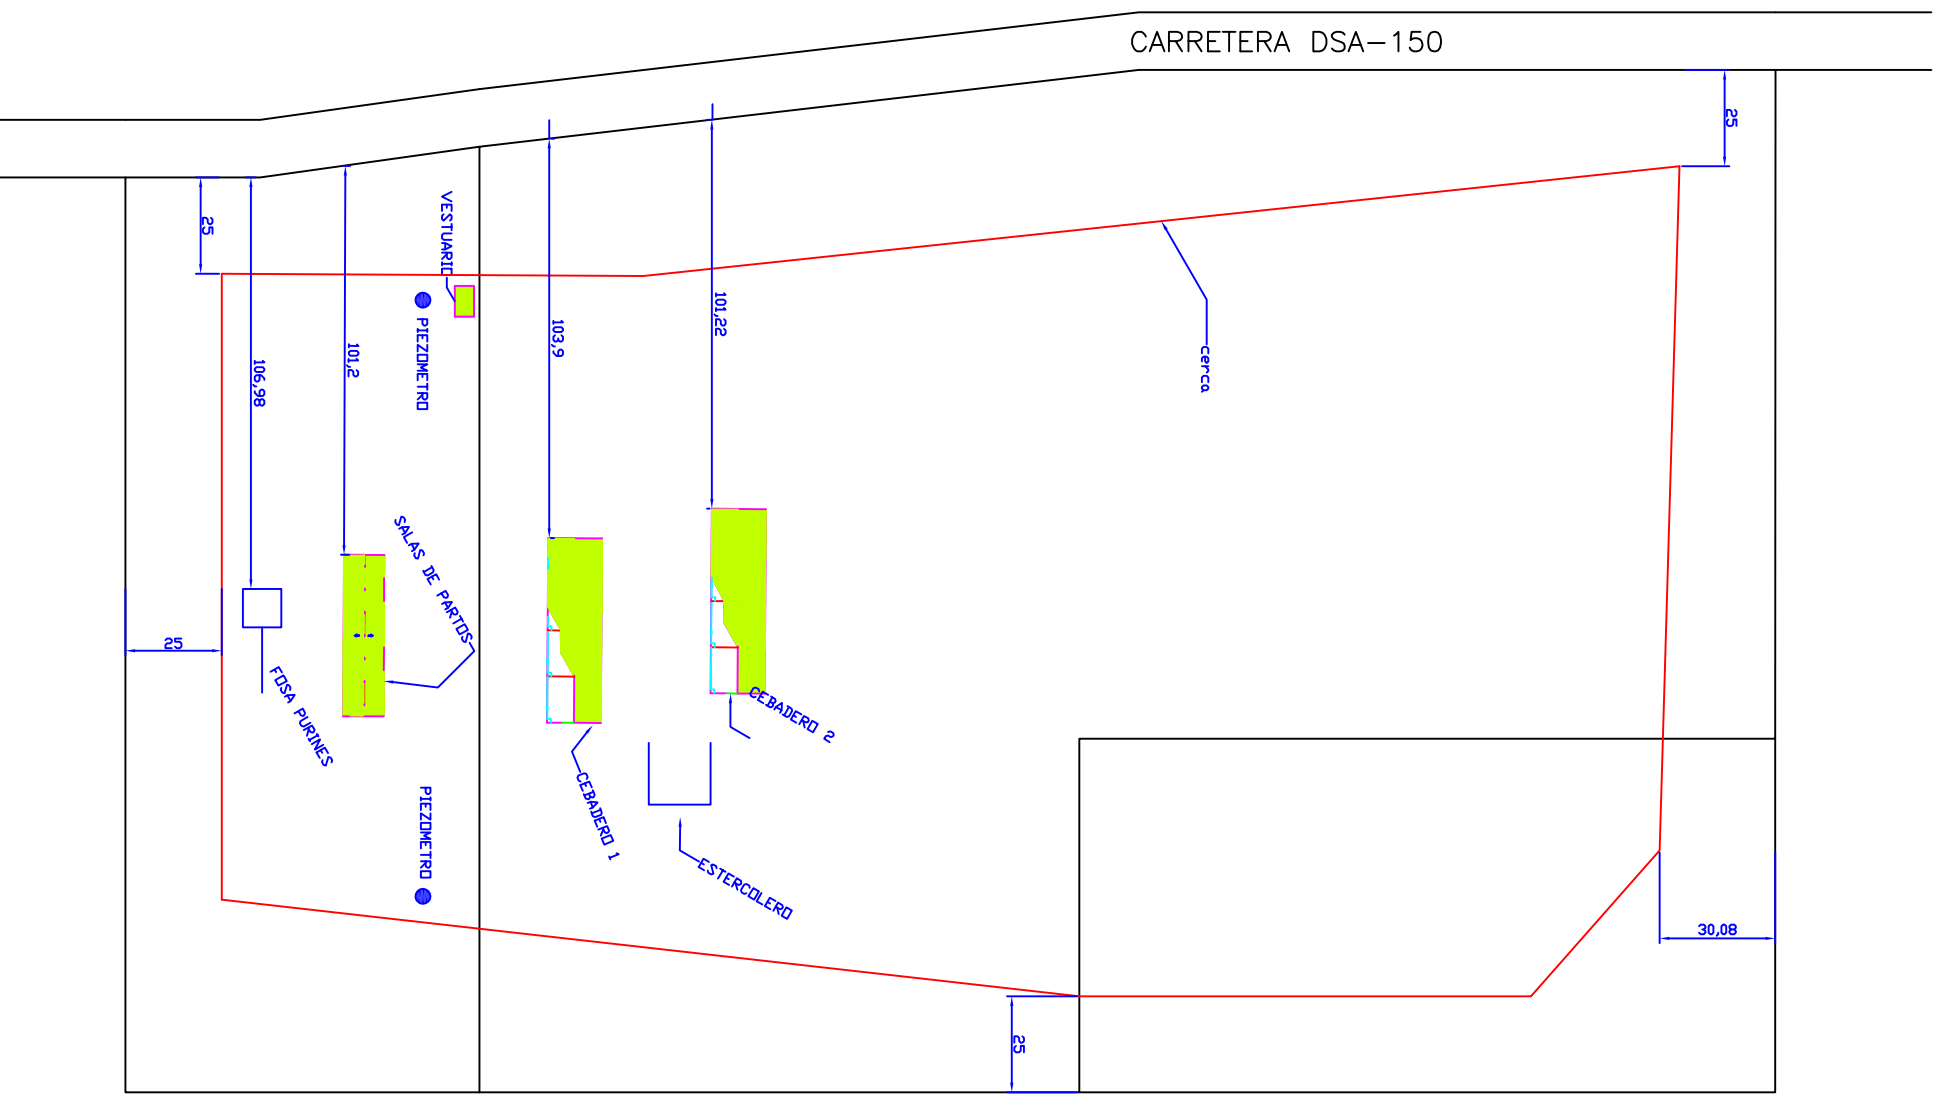

"PROYECTO DE EXPLOTACION PORCINA PARA 124 REPRODUCTORAS EN CICLO CERRADO EN PARCELAS 50, 51, Y 52 DEL POL 505 DE ALBA DE TORMES (SALAMANCA)"

PLANO DE DISTRIBUCION EN PARCELA Y DISTANCIA A CARRETERA DSA-150

Nº 1

| | | | |
|--|-----------------------|-----------------------------|---------------------|
| El Ingeniero Técnico Agrícola Fdo. Diego Chico Lurueña Colegiado nº 2357 | Aquimisa, s.l. | PETICIONARIO IPETIS S.L. | FECHA: AGOSTO 19 |
| | | | ESCALA: 1/2.000 |

Alba de Tormes a 2.200 m

Arroyo de Navales

Parcela 51 del Polígono 505
Proyecto IPETIS

1,123 m

Parcela 25 del Polígono 504

Explotación Porcina

Navales a 2200 m

Campo Alba-Navales

1,200 m

Parcela 77 del Polígono 506

Explotación Porcina

Carretera Alba-Piedrahita

Carretera Alba-Navales

Arroyo de Navales

"AUTORIZACION DE USO DE EXPLOTACION PORCINA EN CICLO CERRADO EN PARCELAS 50, 51, Y 52 DEL POL 505 DE ALBA DE TORMES (SALAMANCA)"

DISTANCIAS EXPLOTACIONES PROXIMAS

JUSTIFICACION RD 324/2000

Nº
2

El Ingeniero Técnico Agrícola

Fdo. Diego Chico Lurnueña
Colegiado nº 2357

A
Aquimisa, s.l.

PETICIONARIO
IPETIS S.L.

FECHA:
AGOSTO 19

ESCALA:
S/E



DISTANCIA MAS DESFAVORABLE DESDE EL NUCLEO URBANO DEL COLEGIO PADRES REPARADORES A LIMITES DE PARCELAS: 1.000 M

DISTANCIA A NAVALES: 1.930 M

DISTANCIA A ALBA DE TORMES: 2.000 M

"AUTORIZACION DE USO DE EXPLOTACION PORCINA EN CICLO CERRADO EN PARCELAS 50, 51, Y 52 DEL POL 505 DE ALBA DE TORMES (SALAMANCA)"

DISTANCIAS A NUCLEO URBANO

Nº 3


El Ingeniero Técnico Agrícola
Fdo. Diego Chico Linares
Colegiado nº 2387

A
Aquinisa, s.l.

REVISADO
PETS S.L.


FECHA:
AGOSTO 19

ESCALA:
S/E

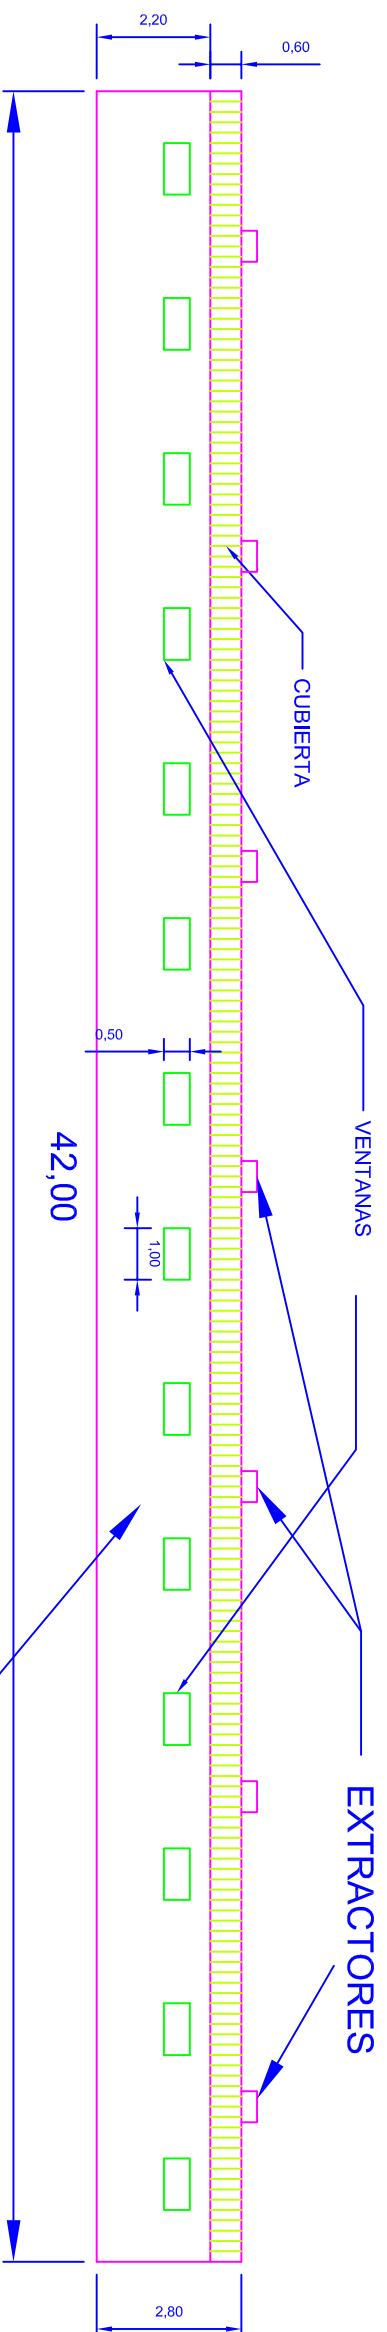


ALZADO SUR

CERRAMIENTO DE TERMOARCILLA

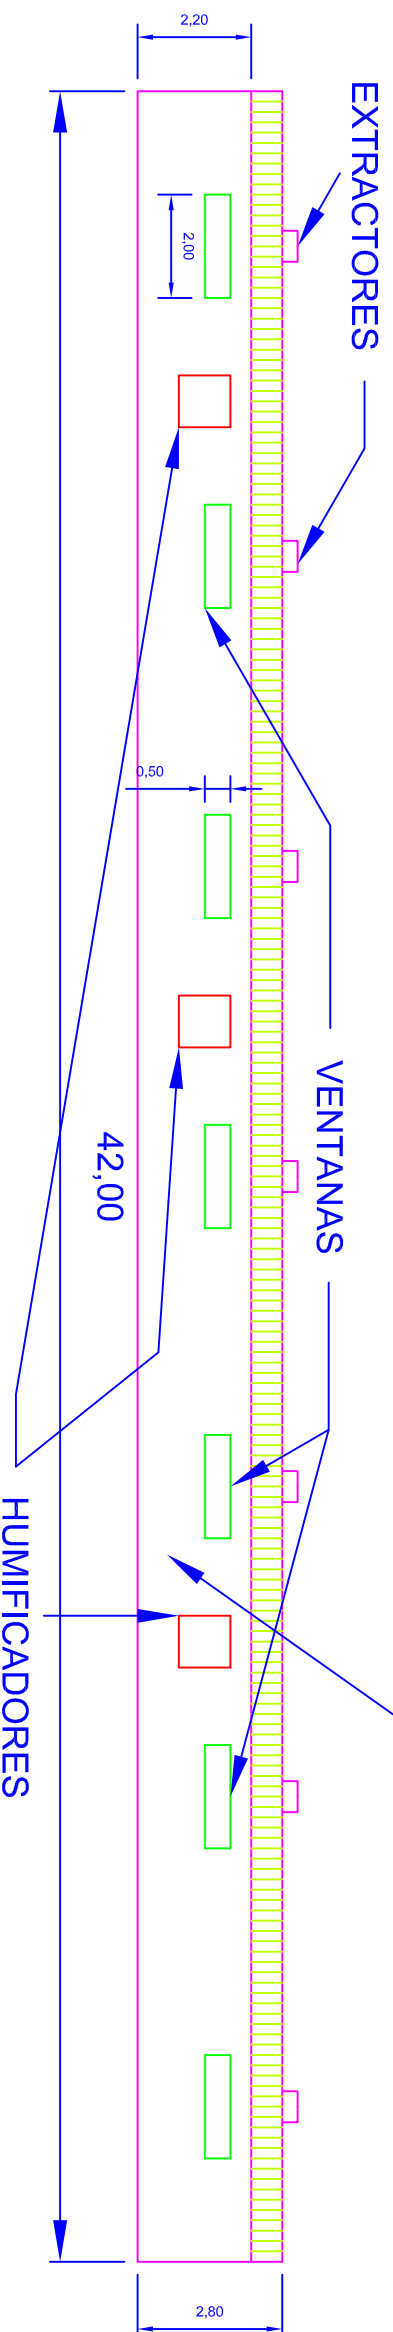

ALZADO NORTE

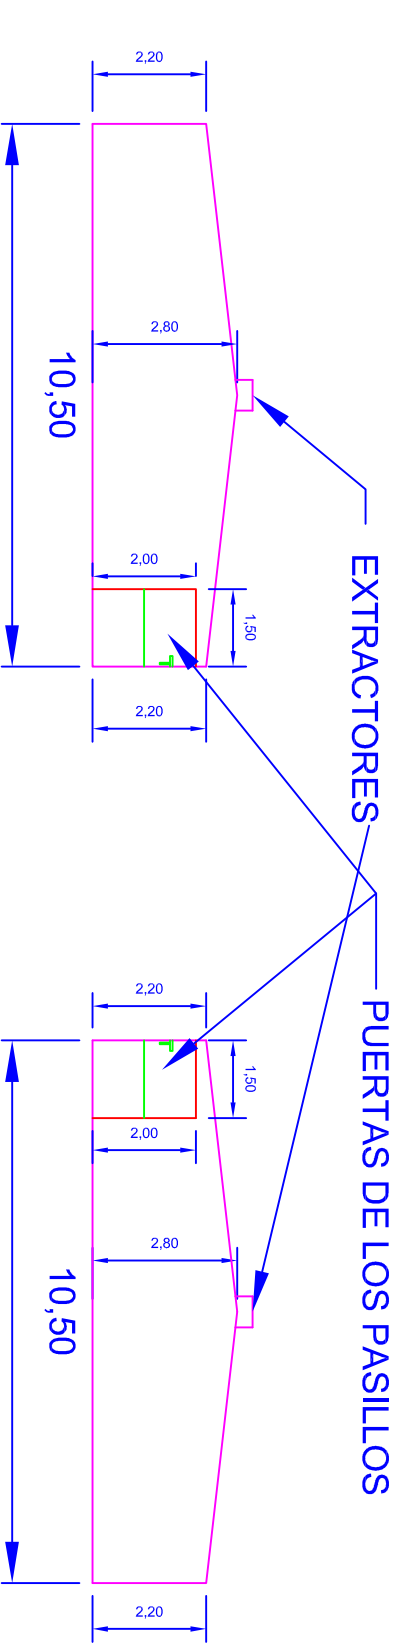

ALZADO ESTE





ALZADO OESTE

"PROYECTO DE EXPLOTACION PORCINA PARA 124 REPRODUCTORAS EN CICLO CERRADO EN PARCELAS 50, 51, Y 52 DEL POL 505 DE ALBA DE TORMES (SALAMANCA)"

ALZADOS NAVE DE MADRES

Nº 4

| | | |
|-------------------------------|----------------|-----------|
| El Ingeniero Técnico Agrícola | PETICIONARIO | FECHA: |
| Fdo. Diego Chico Lurueña | PERIS S.L. | AGOSTO 19 |
| Colegiado nº 2357 | Aguinisa, S.L. | ESCALA: |
| | | 1 / 150 |

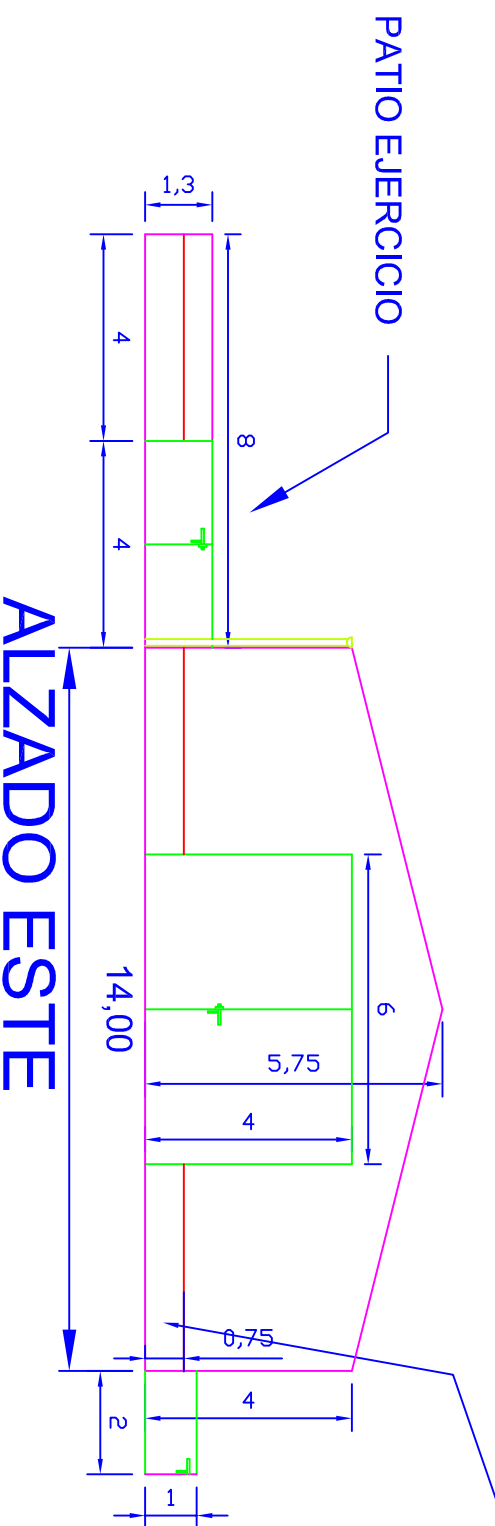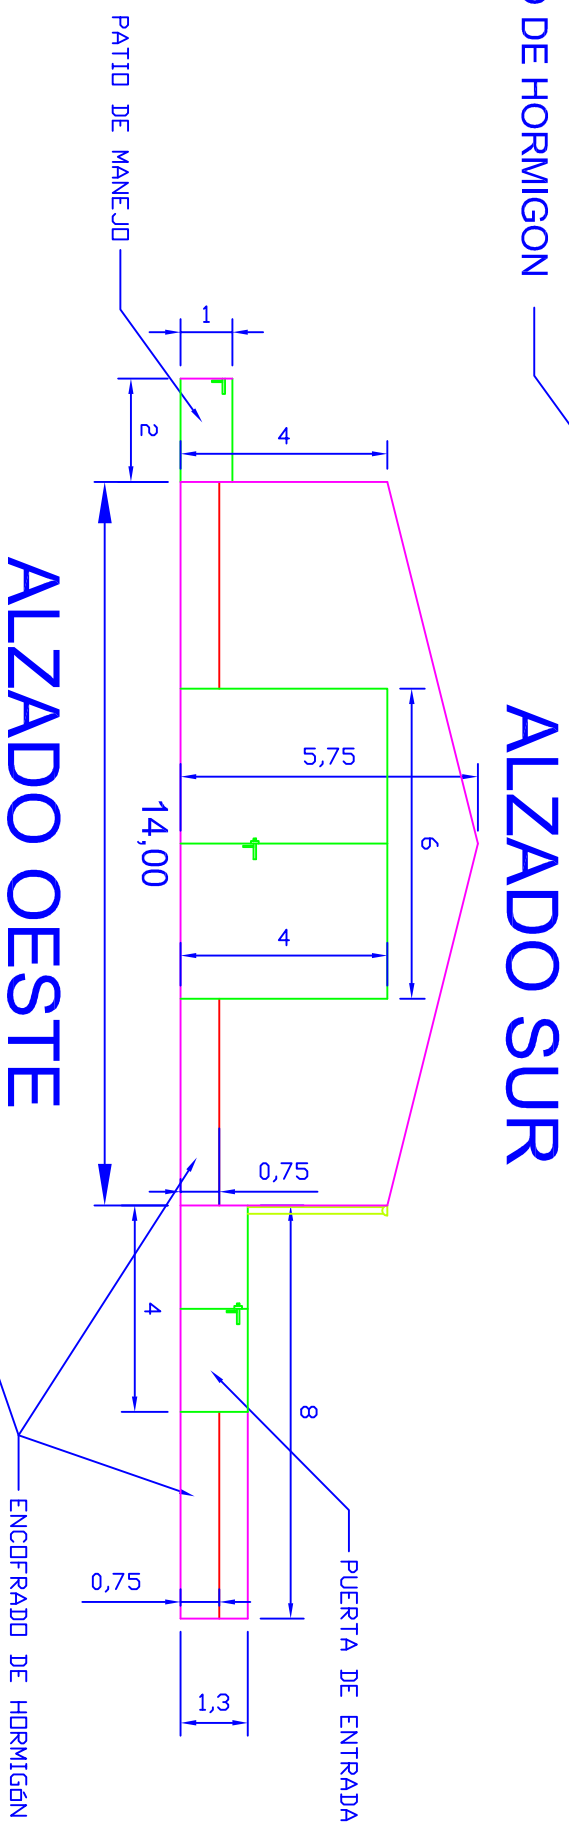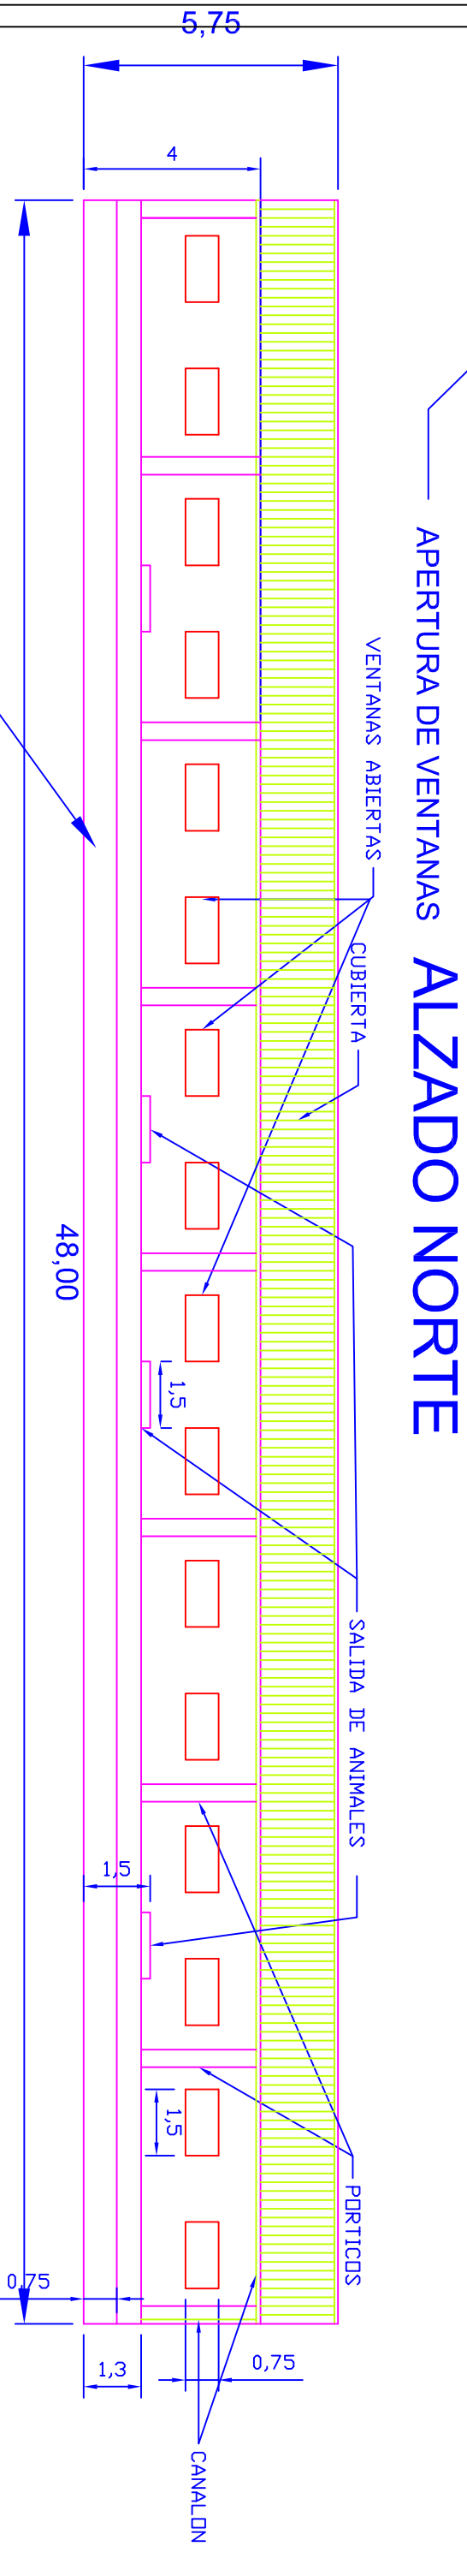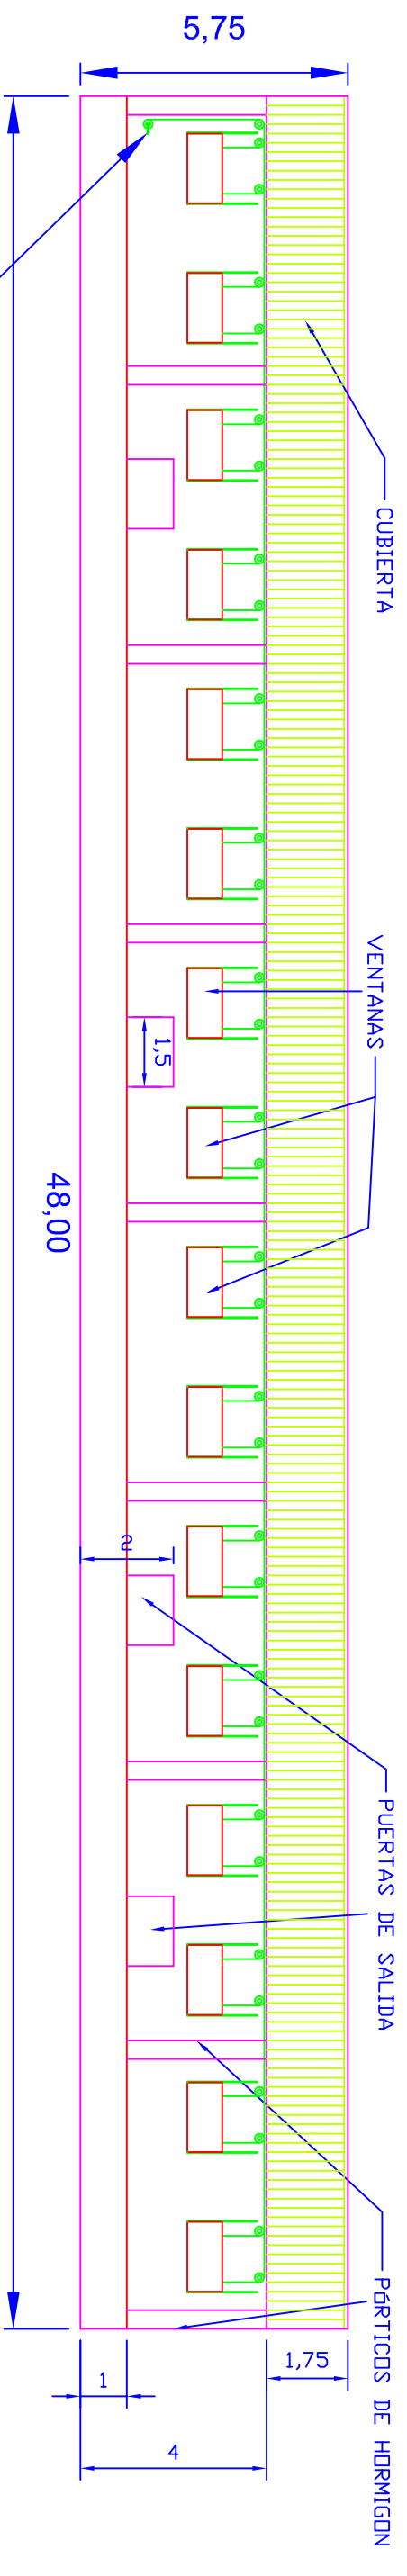

PROYECTO DE EXPLOTACION PORCINA PARA 124 REPRODUCTORAS EN CICLO CERRADO EN PARCELAS 50, 51, Y 52 DEL POL 505 DE ALBA DE TORMES (SALAMANCA)"

ALZADOS NAVES DE CEBO

Nº 5

El Ingeniero Técnico Agrícola
Fdo. Diego Chico Linares
Colegiado nº 2387

Aquimisa, S.L.

PERITAJE
PETS S.L.

FECHA:
AGOSTO 19

ESCALA:
1/150