


AYUNTAMIENTO DE ALBA DE TORMES  
 REVISIÓN DE LAS NORMAS SUBSIDIARIAS MUNICIPALES  
 NORMAS URBANÍSTICAS MUNICIPALES

18

SANEAMIENTO


ESCALA 1/2000

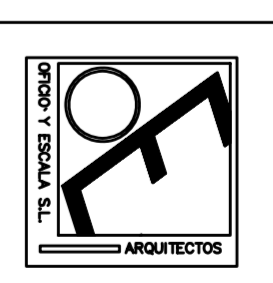

JOSÉ CARLOS MARCOS  
 ARCHITECTOS

ANGEL LEÓN

ENERO 2014

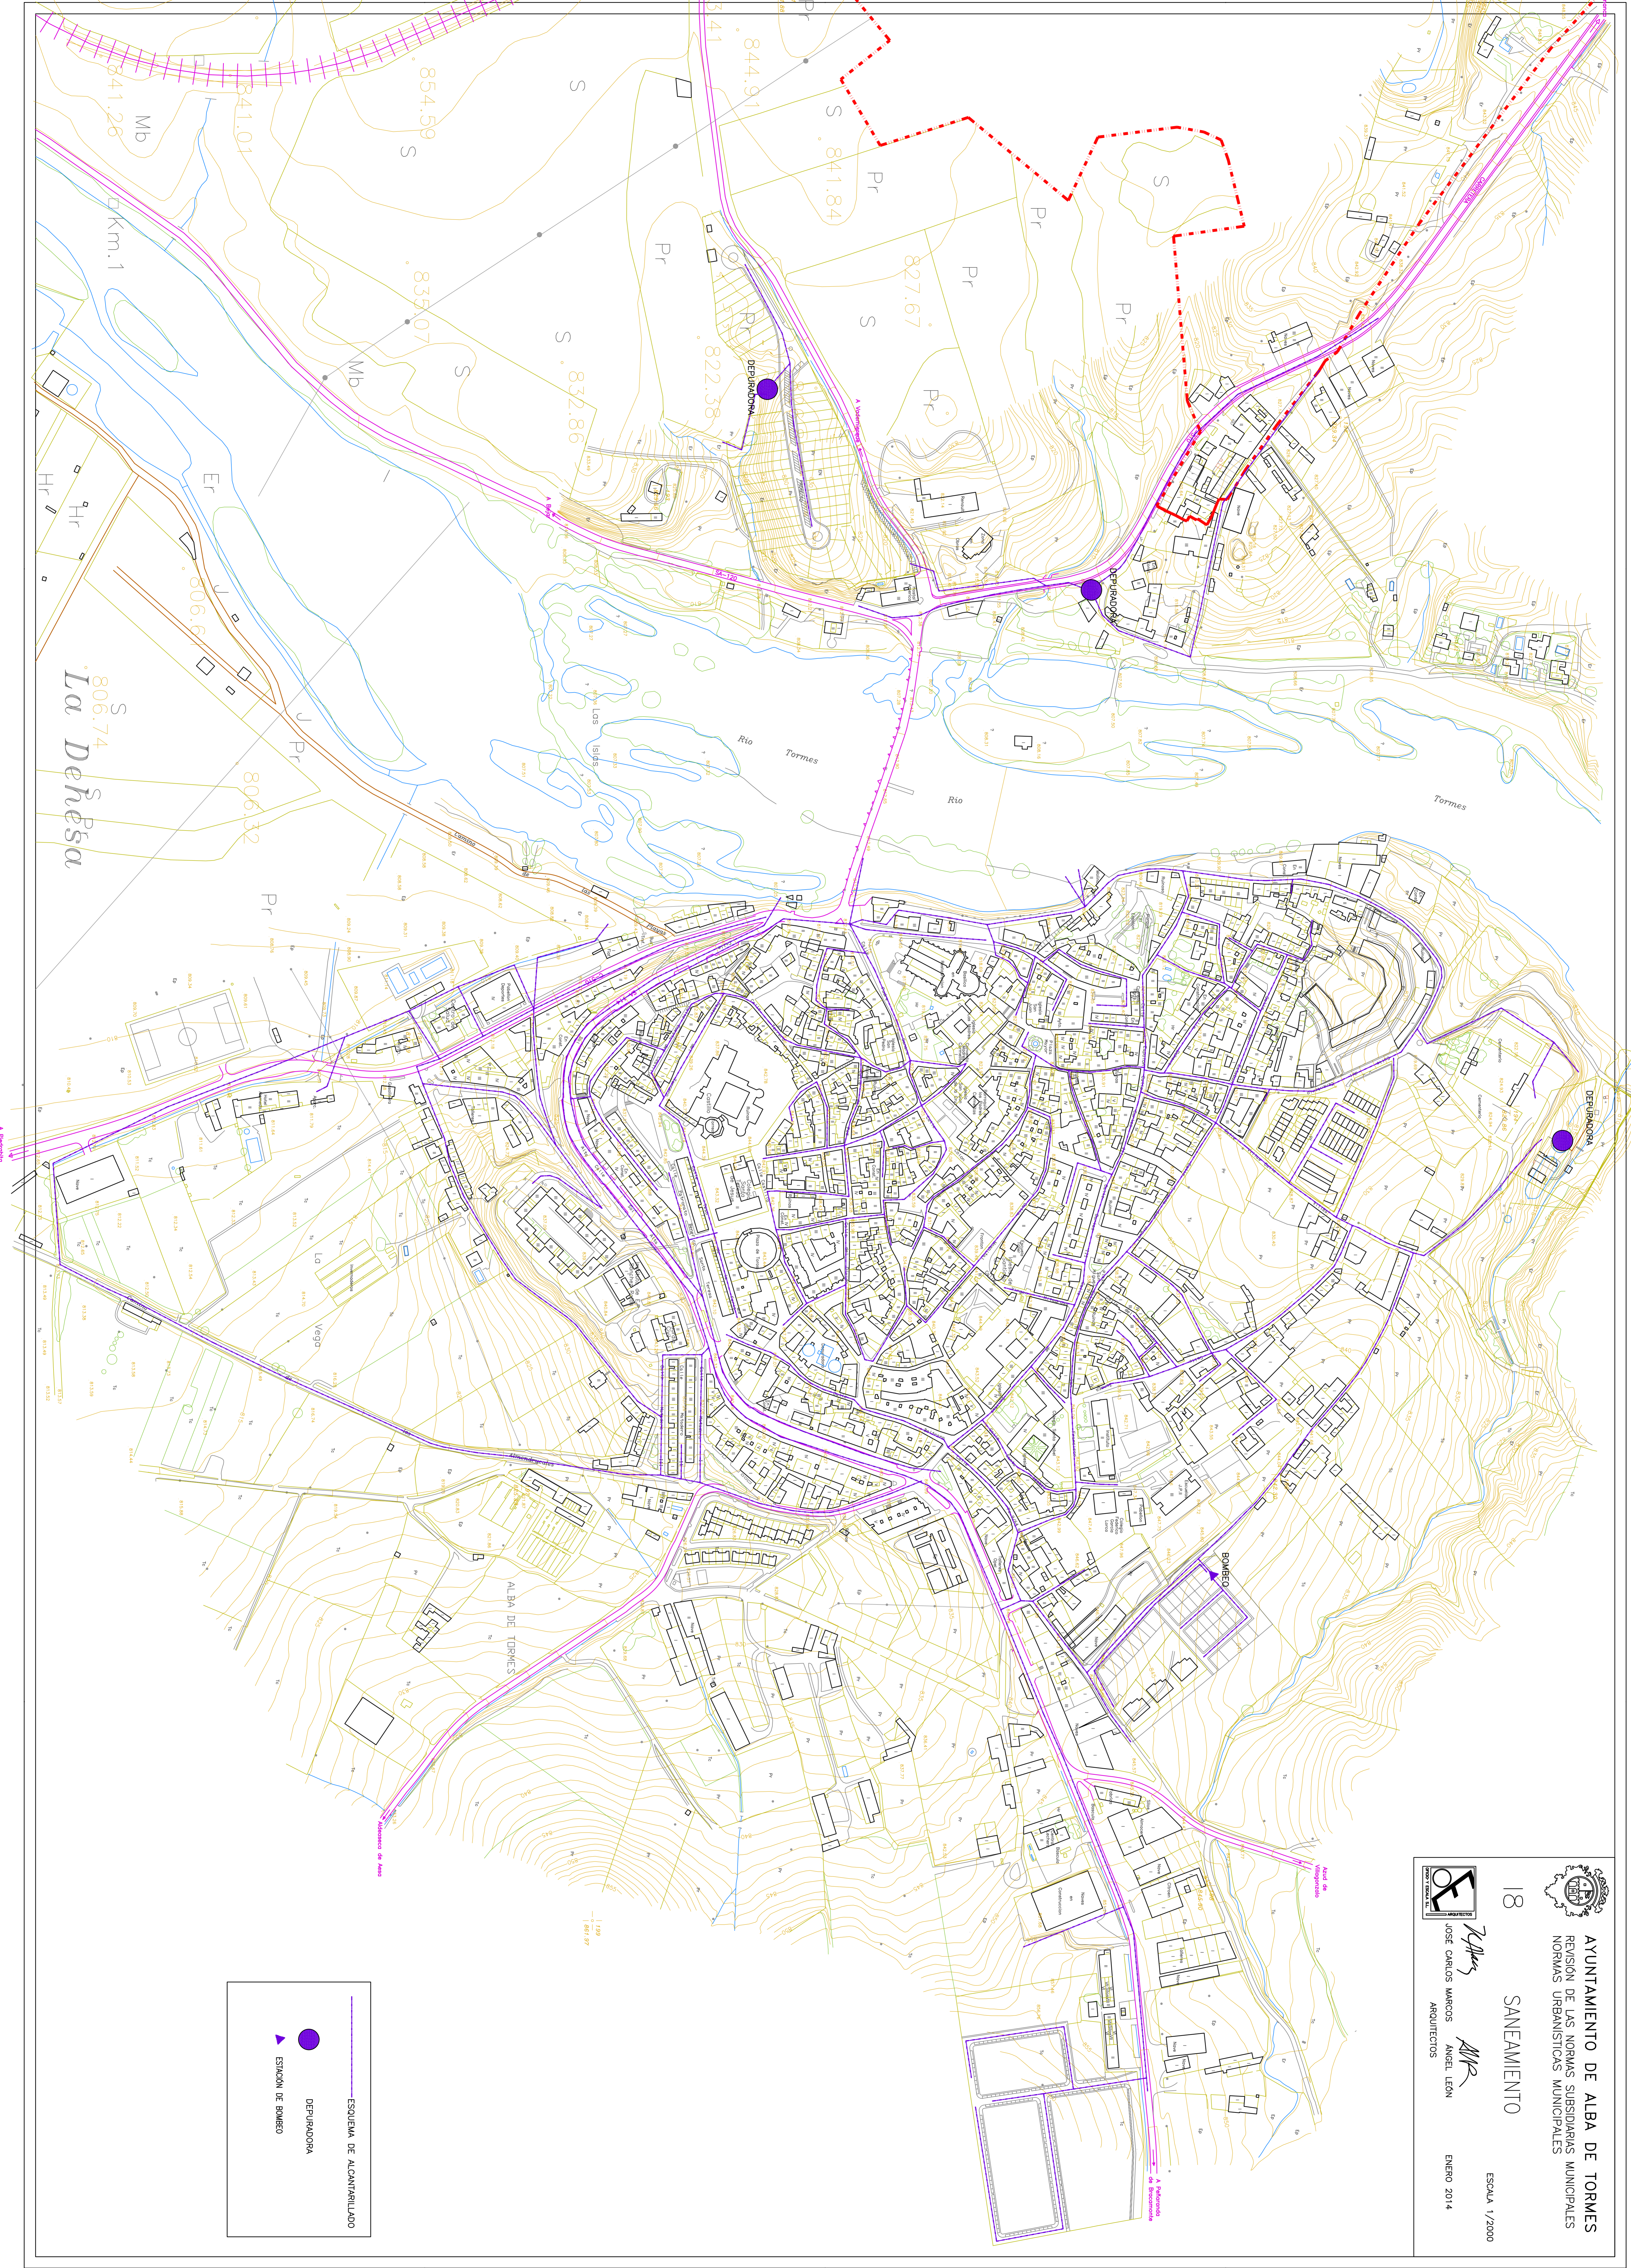

ESQUEMA DE ALICANTARILLADO

DEPURADORA

ESTACION DE BOMBO