


Calle Sol Alta



Manzana 81238




Cuesta del Castillo segunda

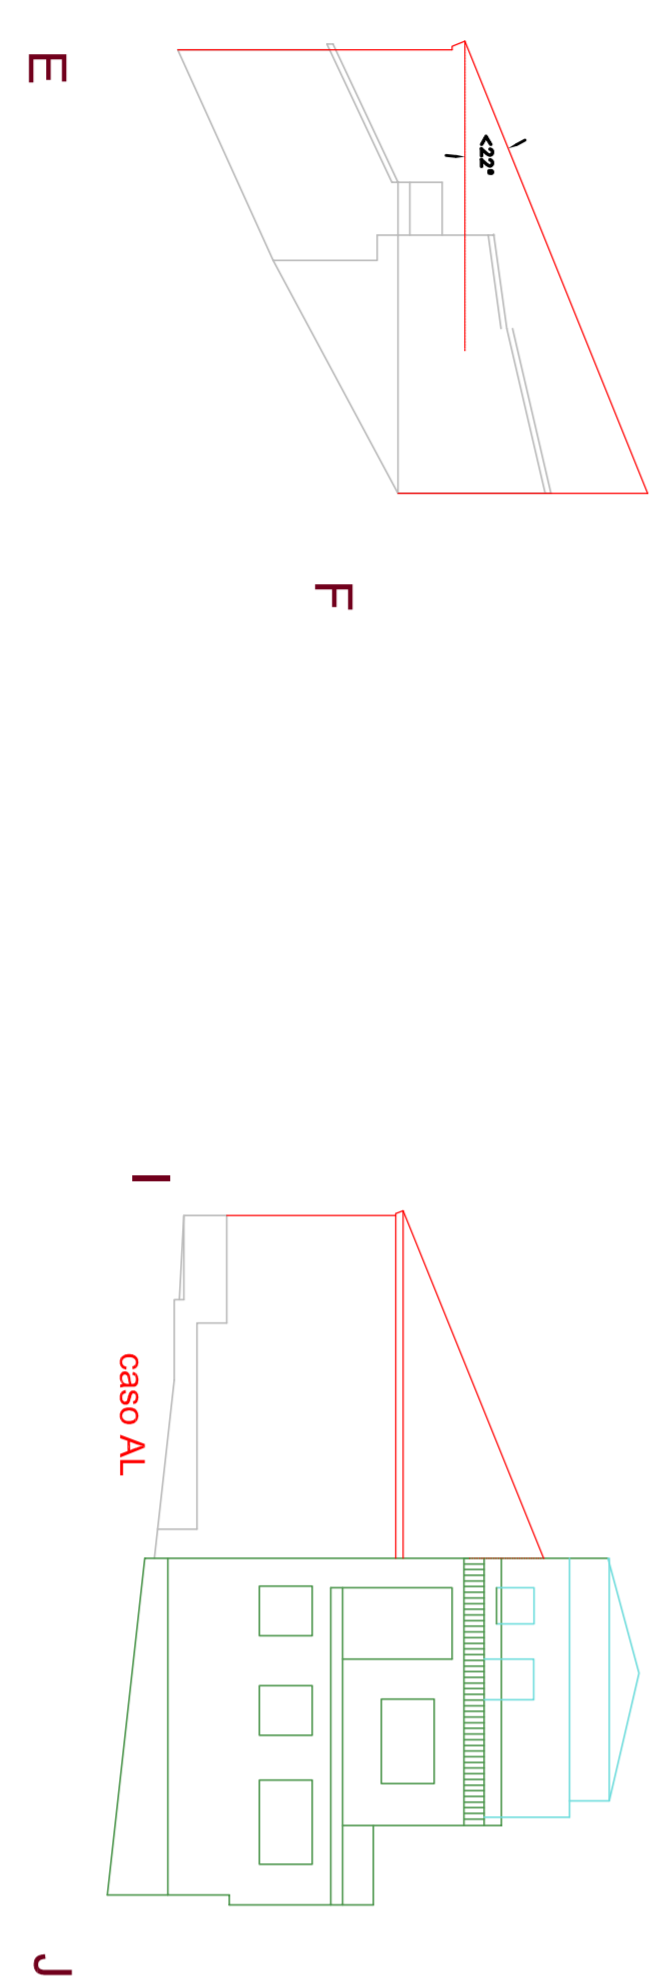

Cuesta del Castillo segunda

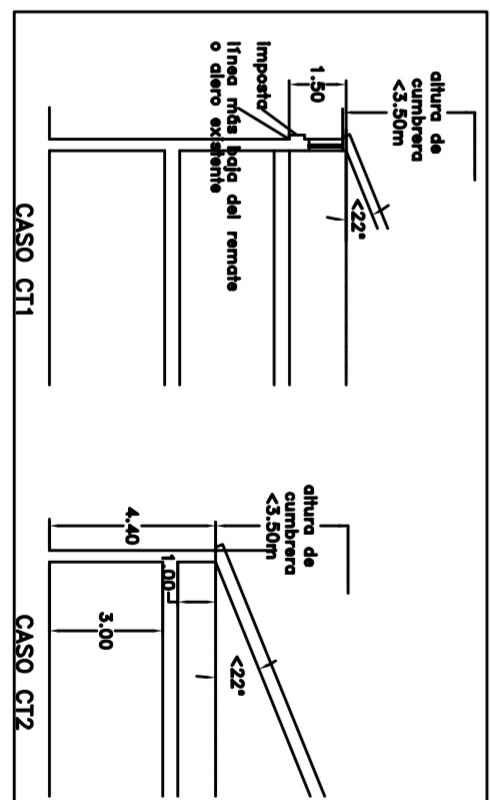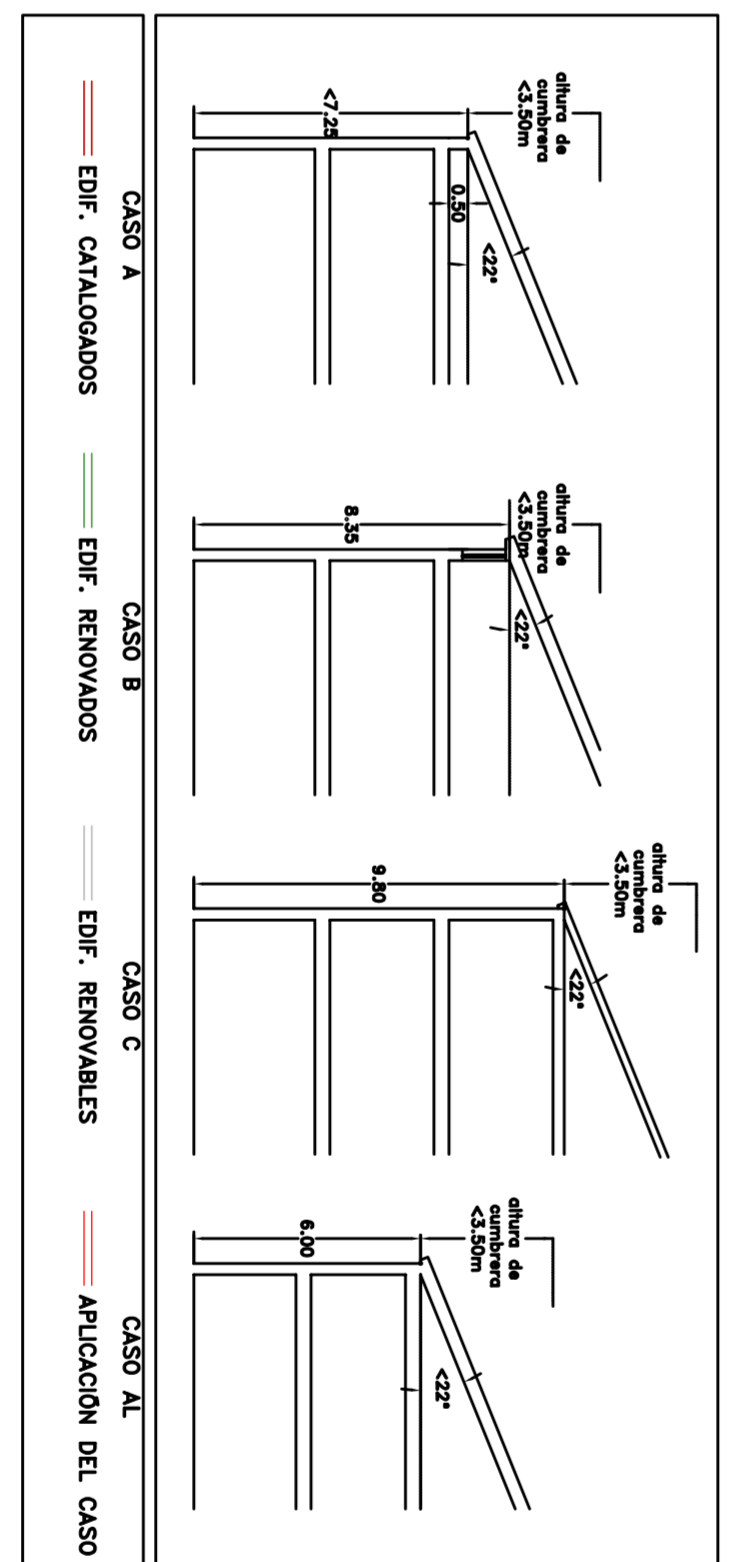


sección X-X

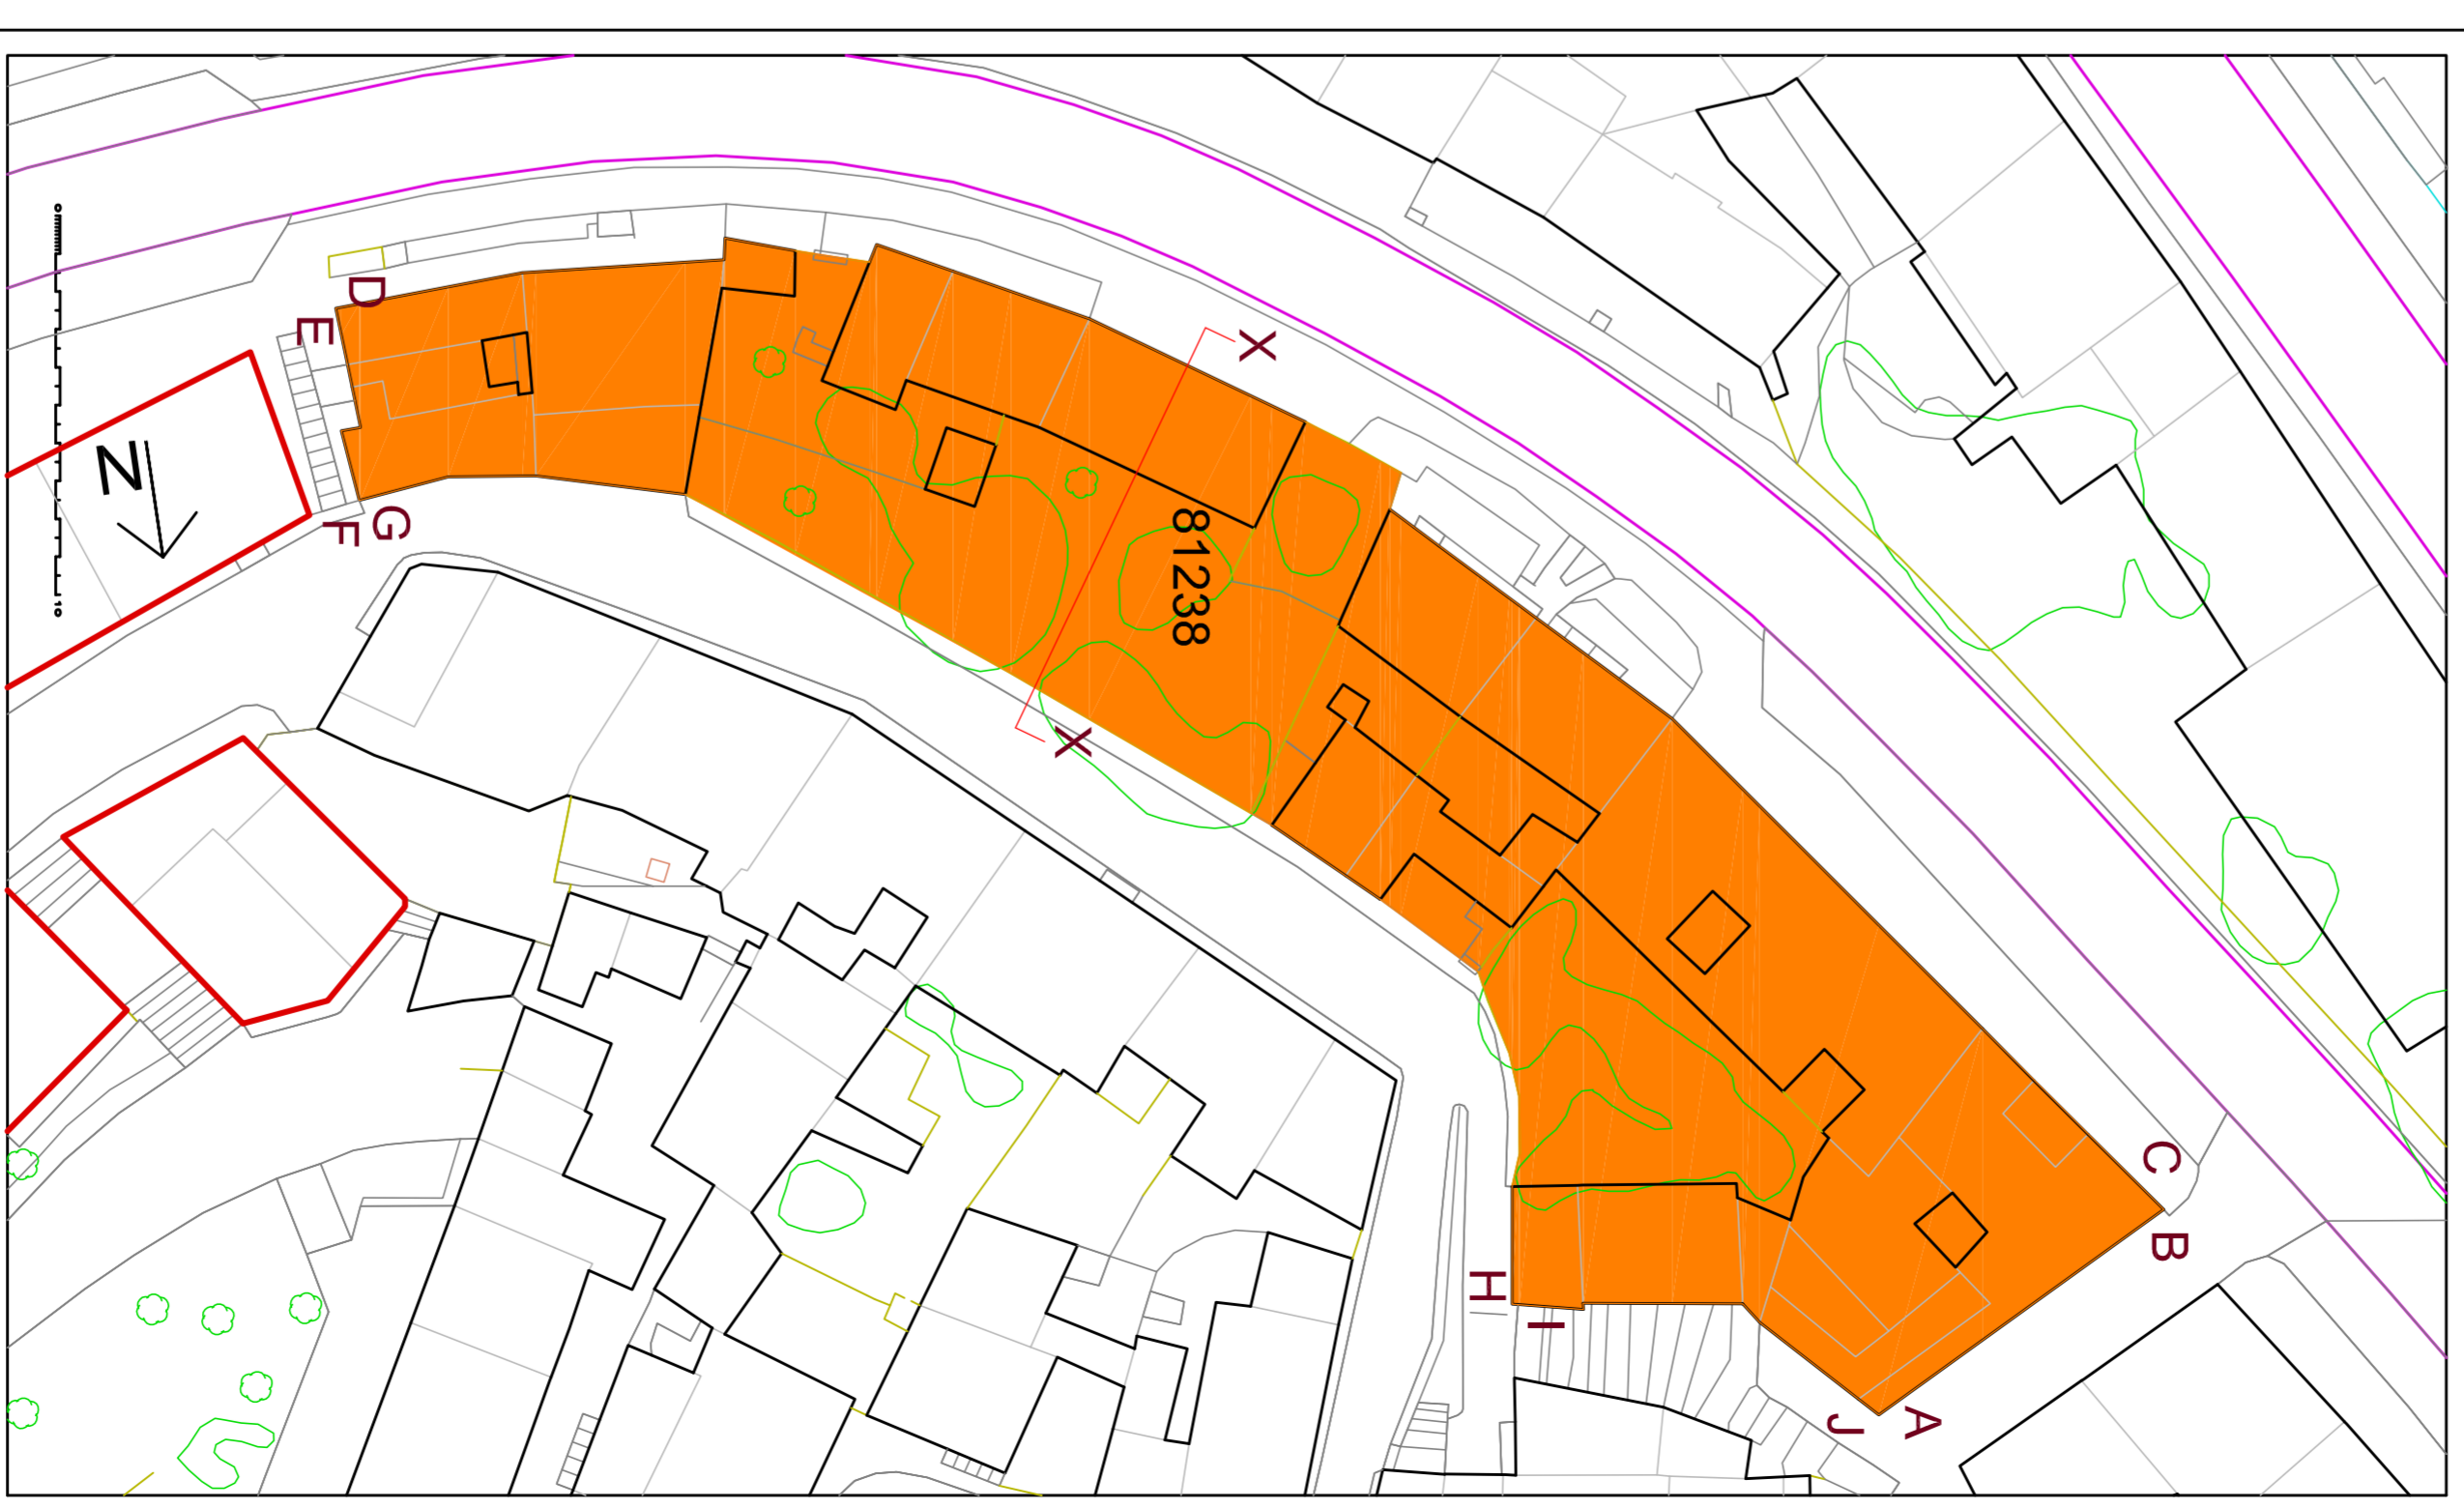

AYUNTAMIENTO DE ALBA DE TORMES
 NORMAS URBANÍSTICAS MUNICIPALES
 ORDENACIÓN DETALLADA MANZANA COMUNITO HISTÓRICO

PCH.4.07 ALZADOS 81238
 ESCALA 1/200


 JOSÉ CARLOS MÁRCOS ANGEL LEÓN
 CARLOS MARCOS OREJUDO, licenciado en bellas artes arquitectos
 ENERO 2014