

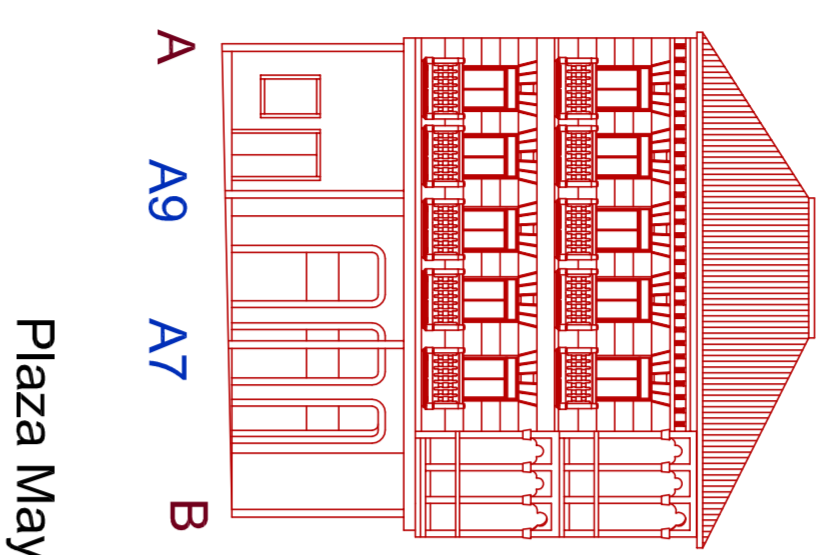
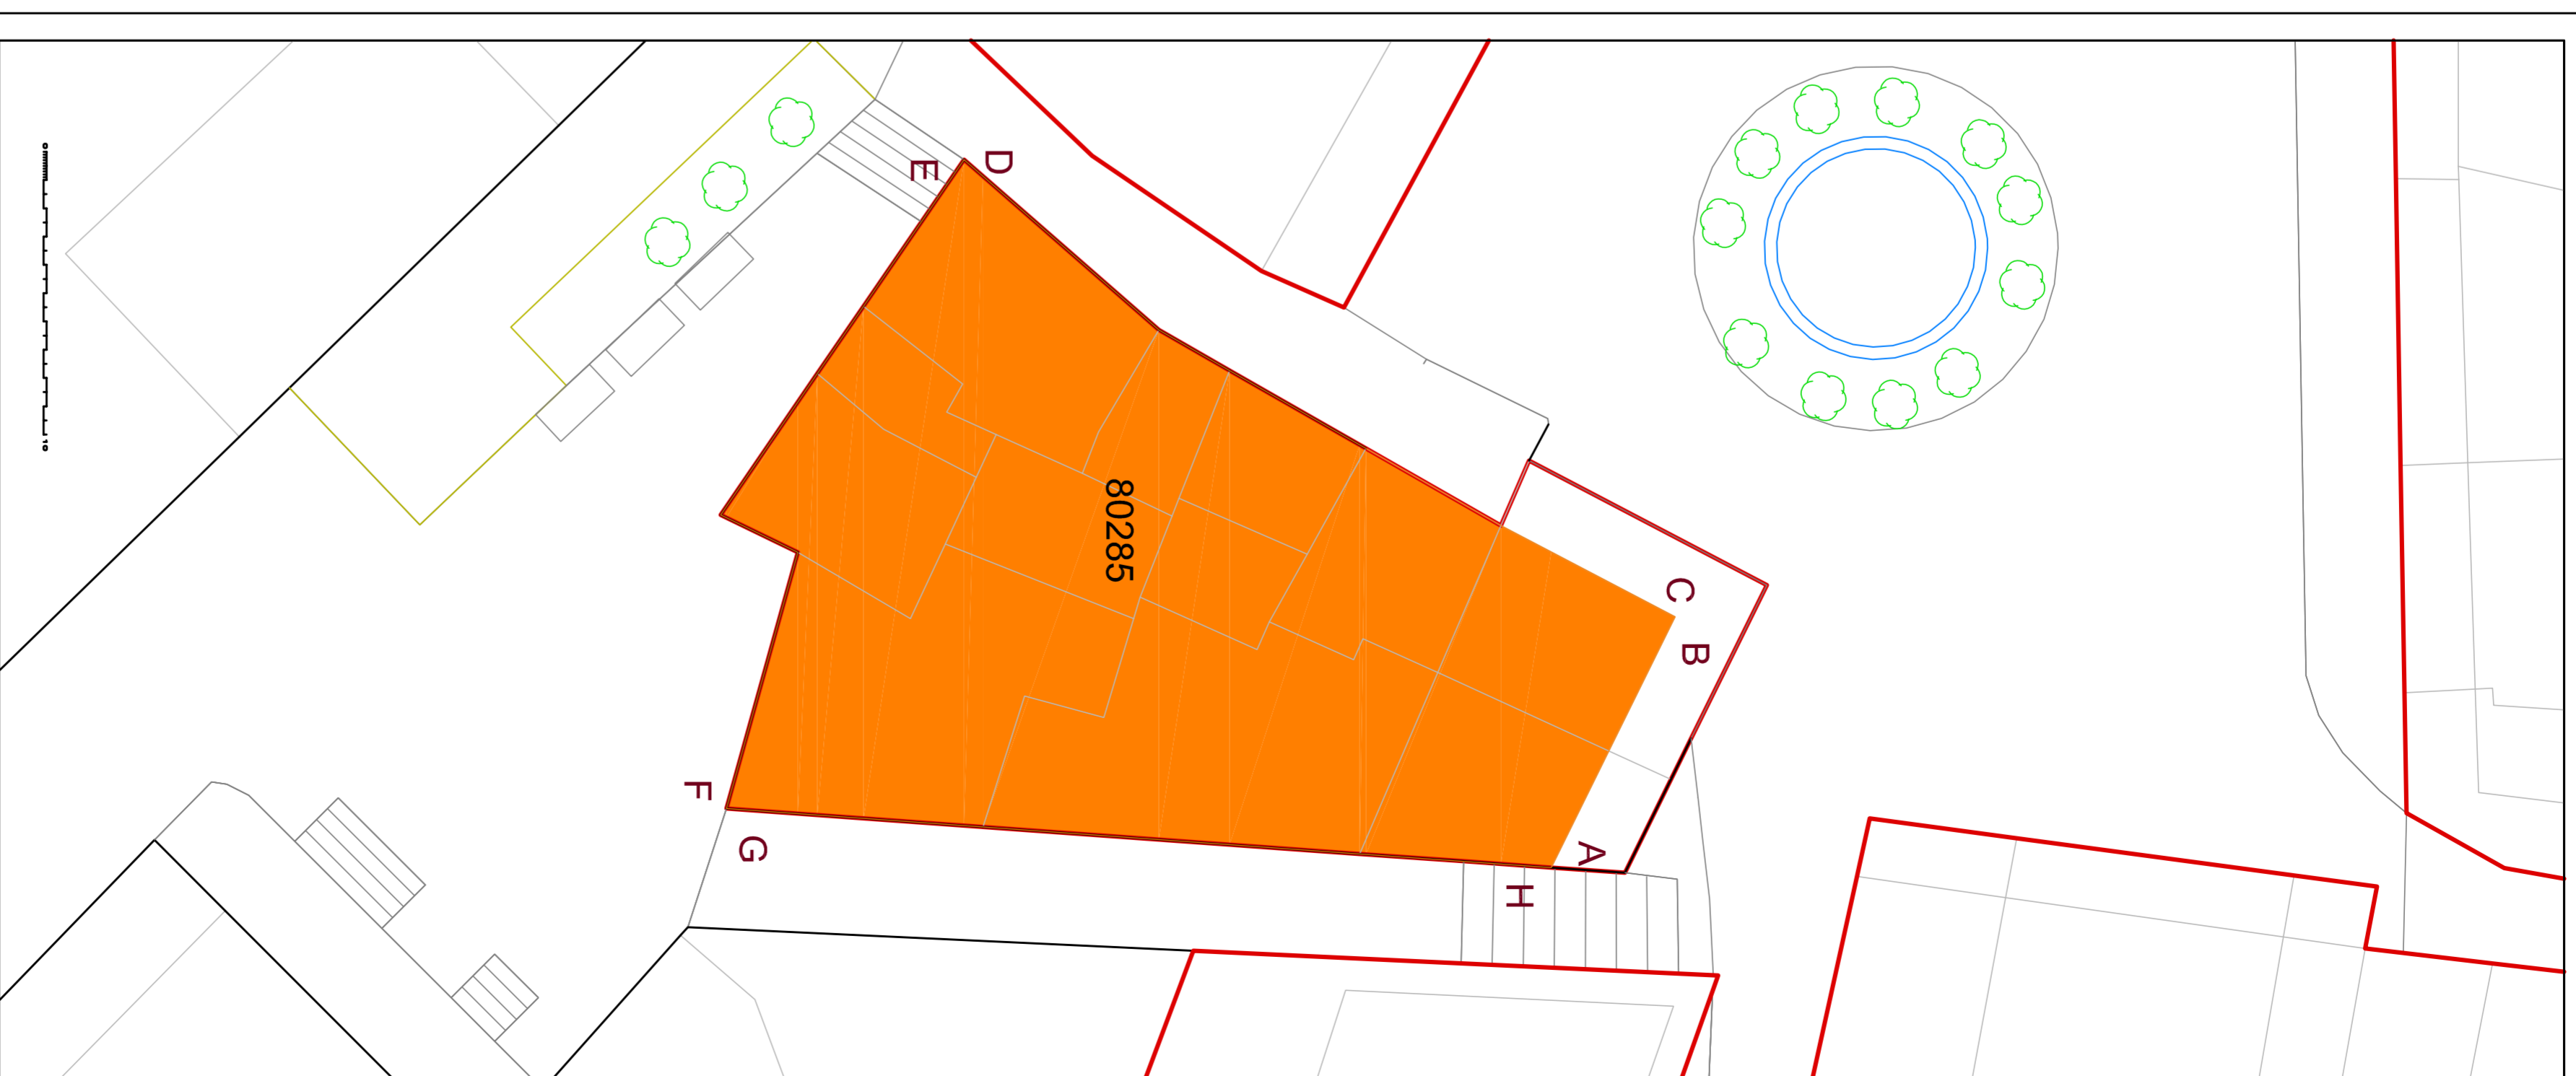
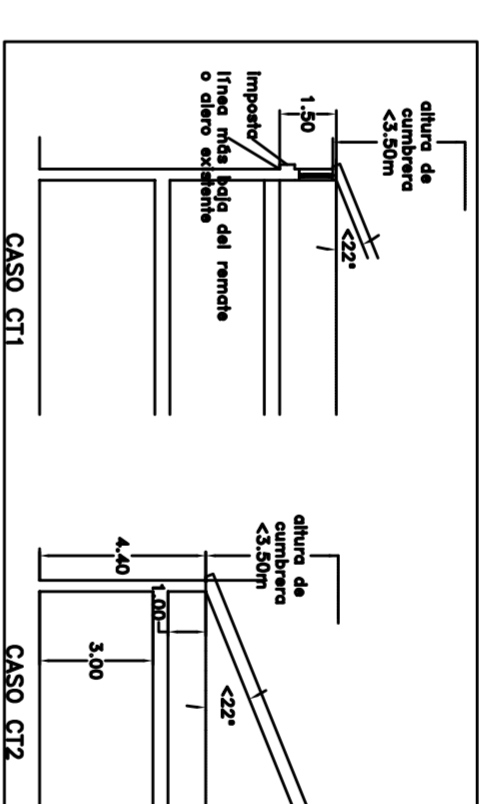
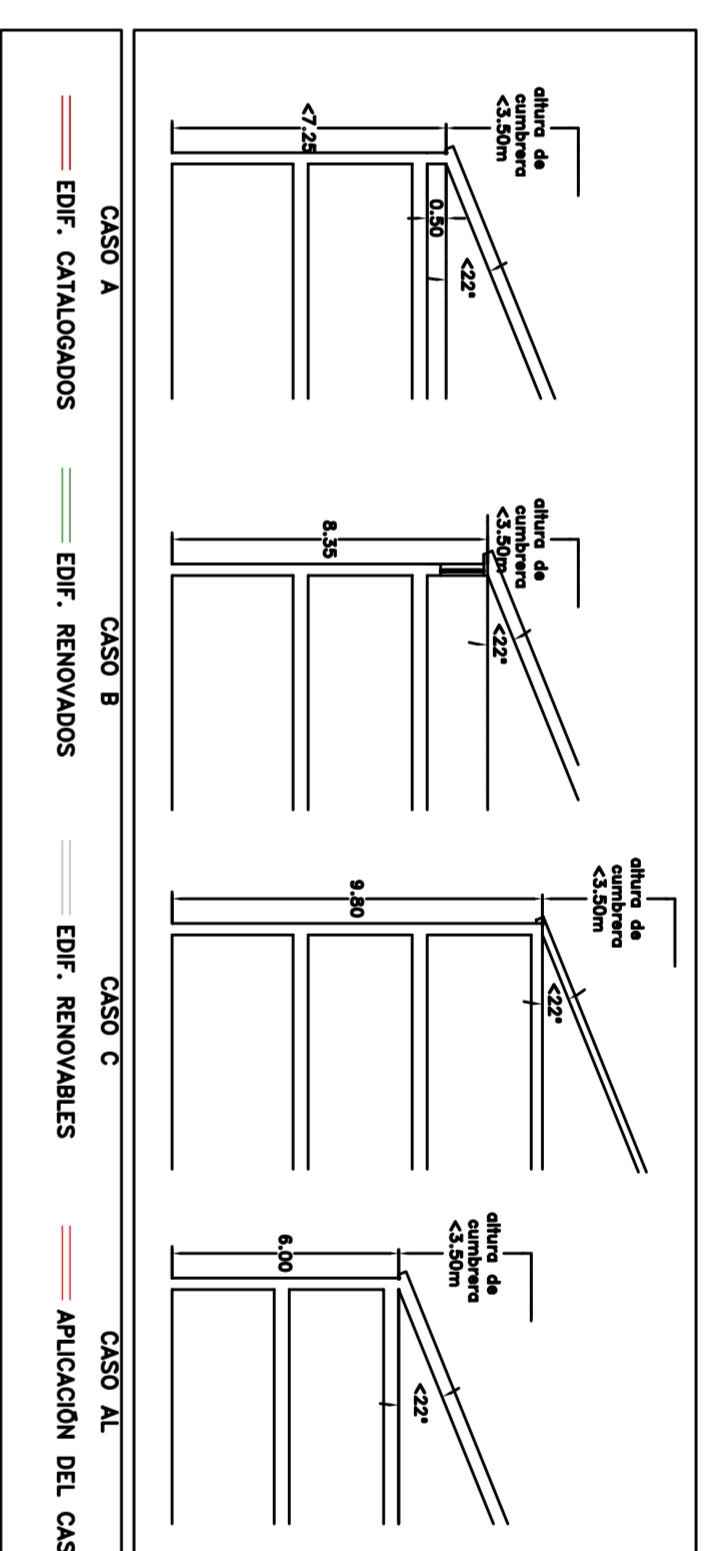
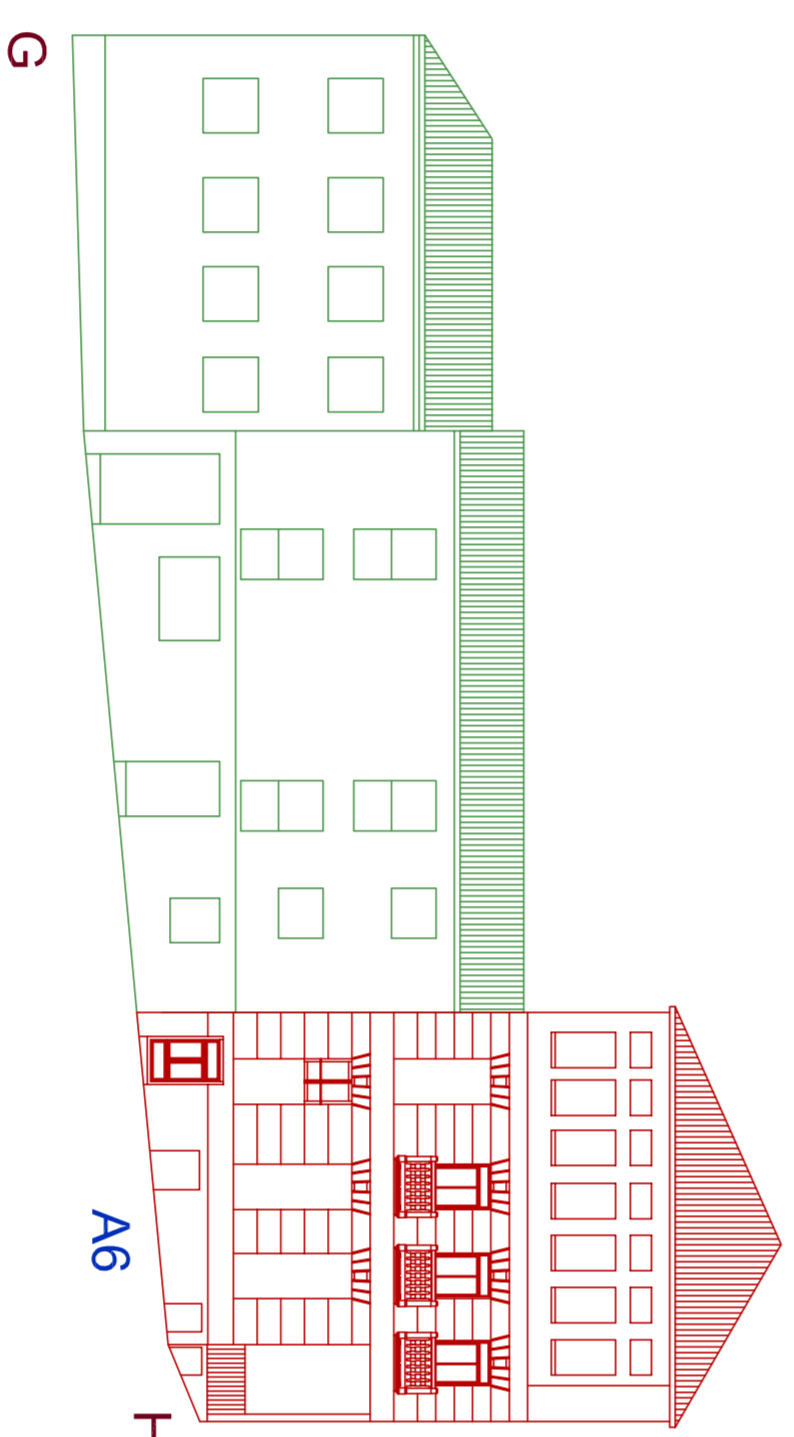


Manzana 80285

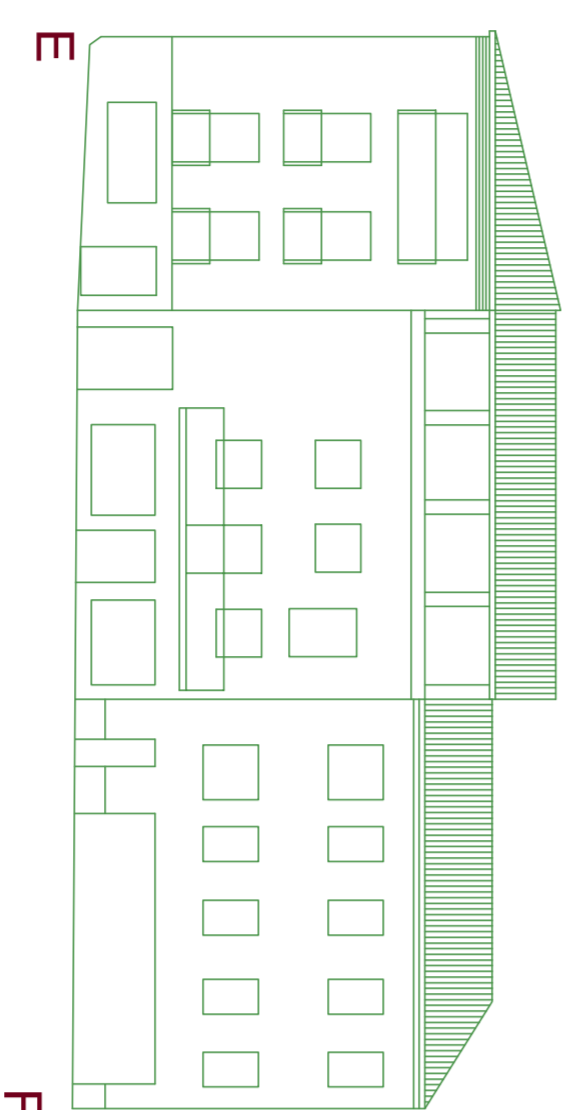


Plaza Mayor

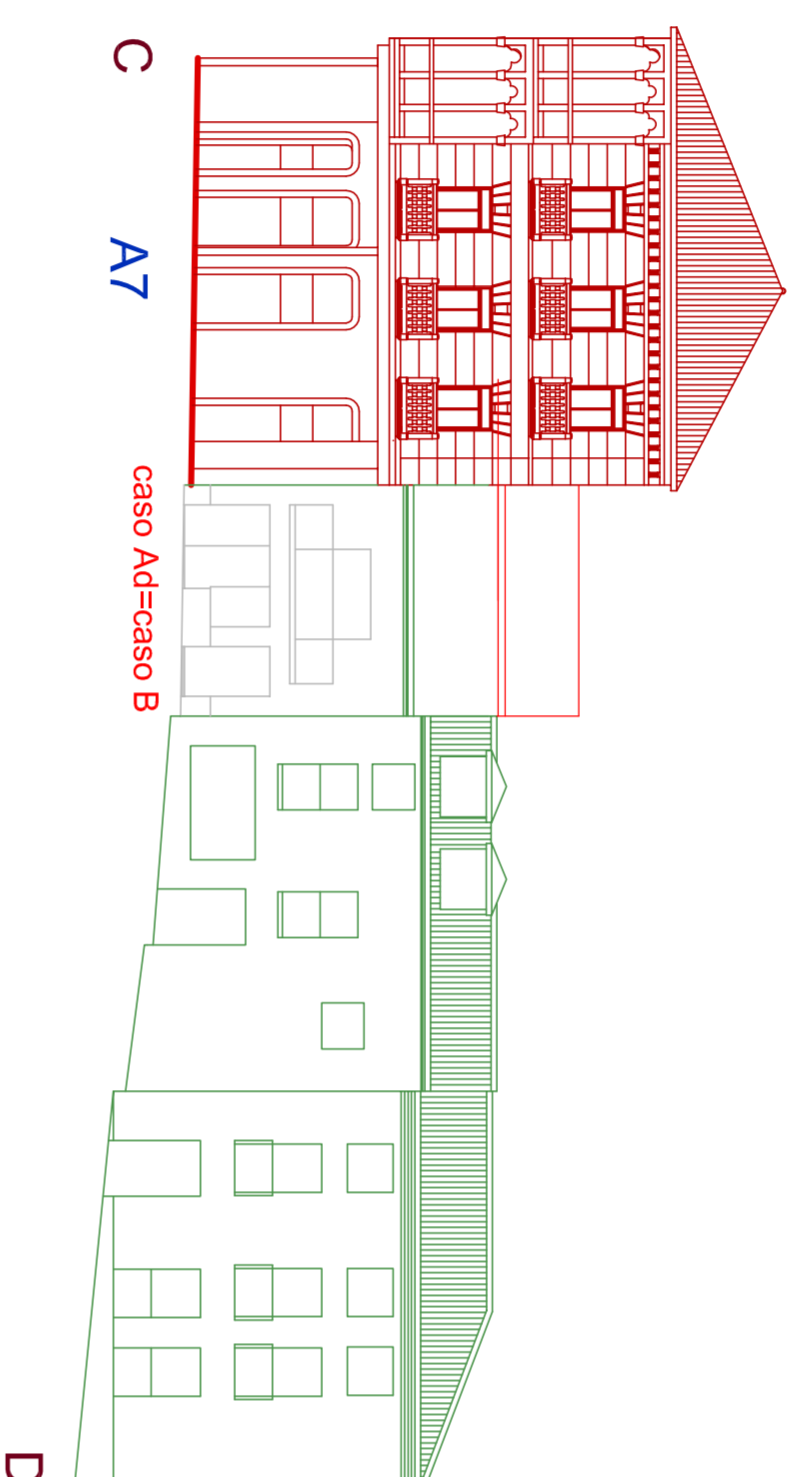

AYUNTAMIENTO DE ALBA DE TORMES
 NORMAS URBANÍSTICAS MUNICIPALES
 ORDENACIÓN DETALLADA MANZANA CONJUNTO HISTÓRICO

PCH.4.10 ALZADOS 80285

ESCALA 1/200

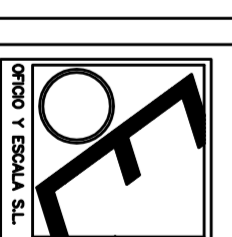

JOSÉ CARLOS MÁRCOS
 CARLOS MÁRCOS OREJUDO, licenciado en bellas artes
 ANGEL LEÓN
 ENERO 2014