
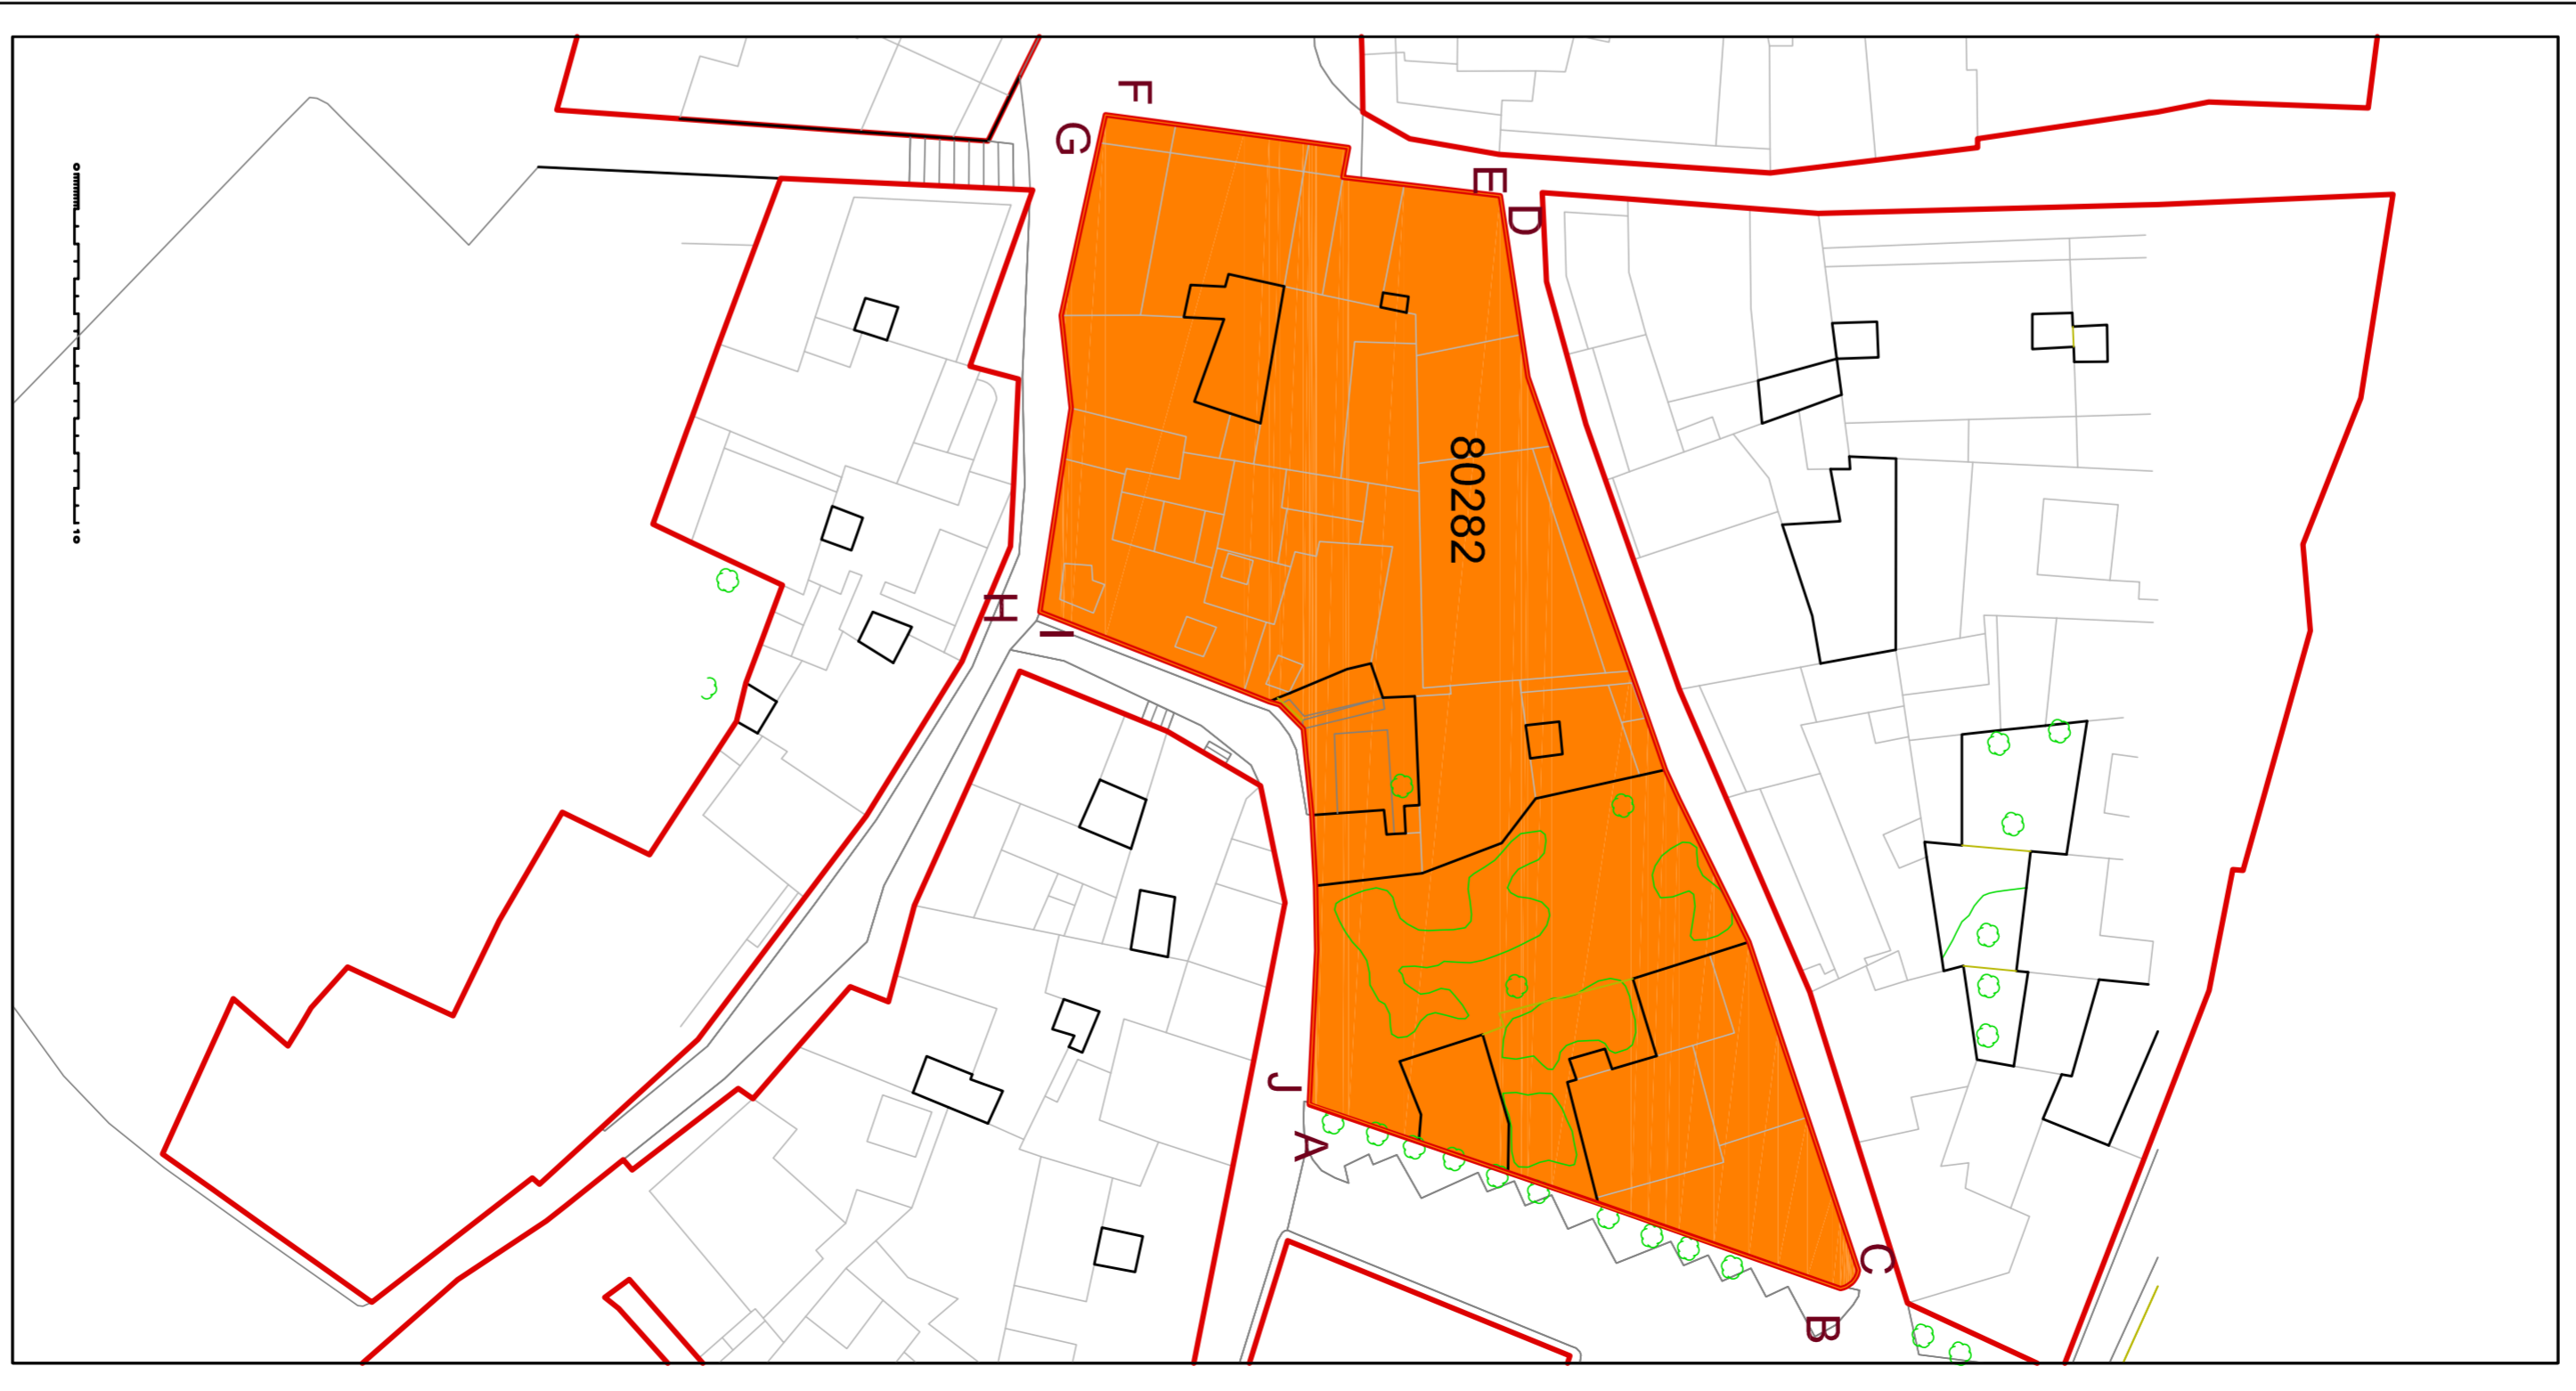
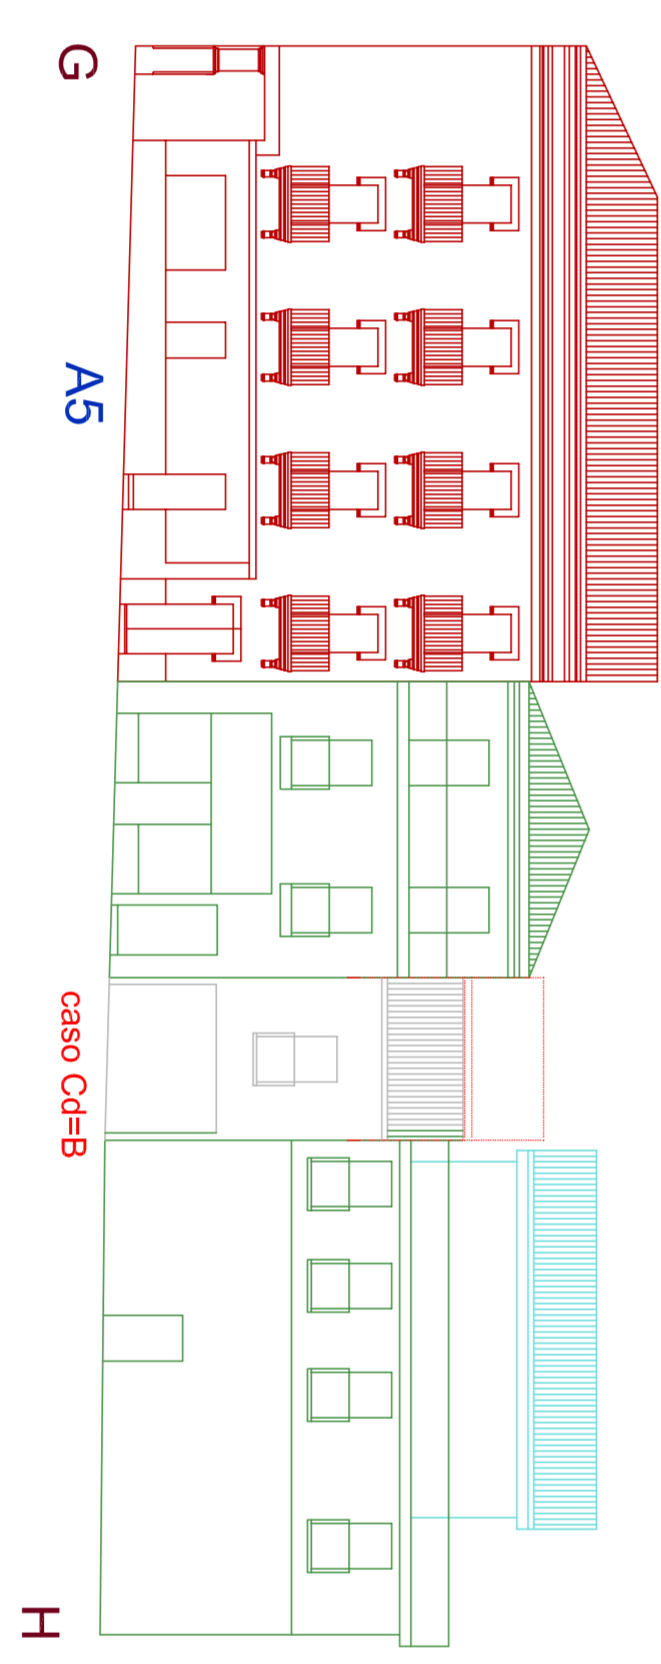
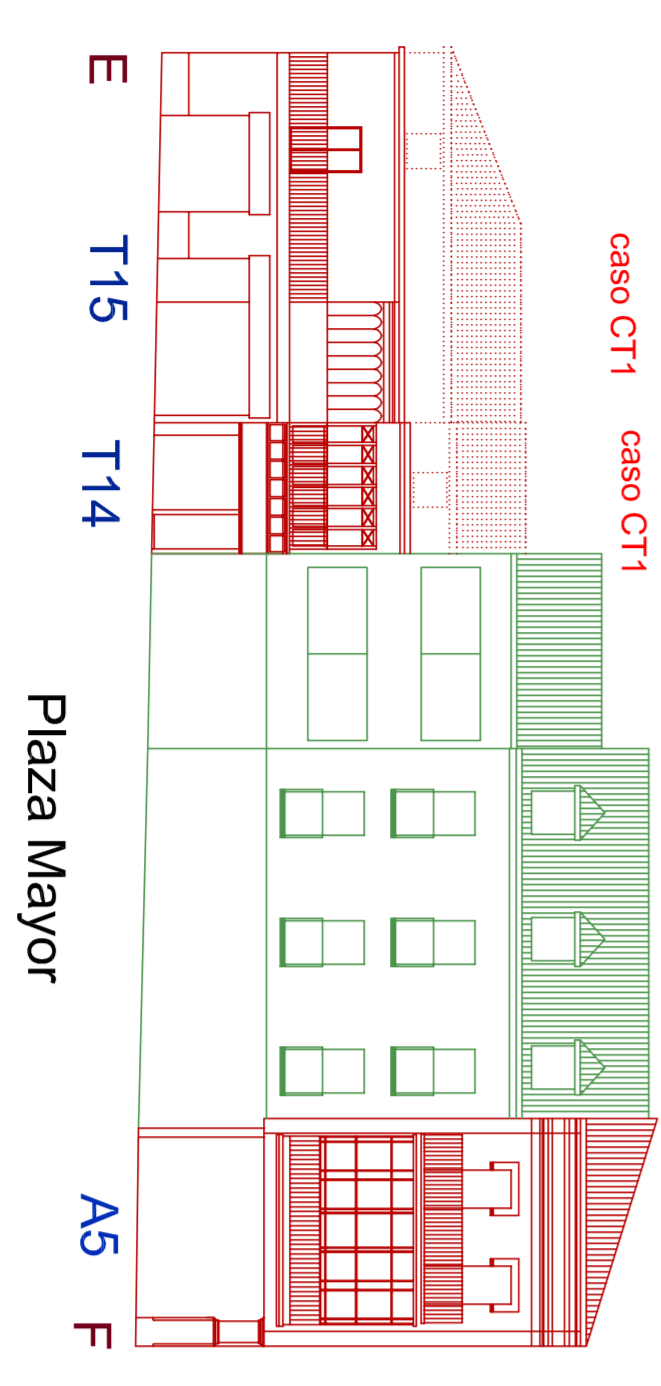
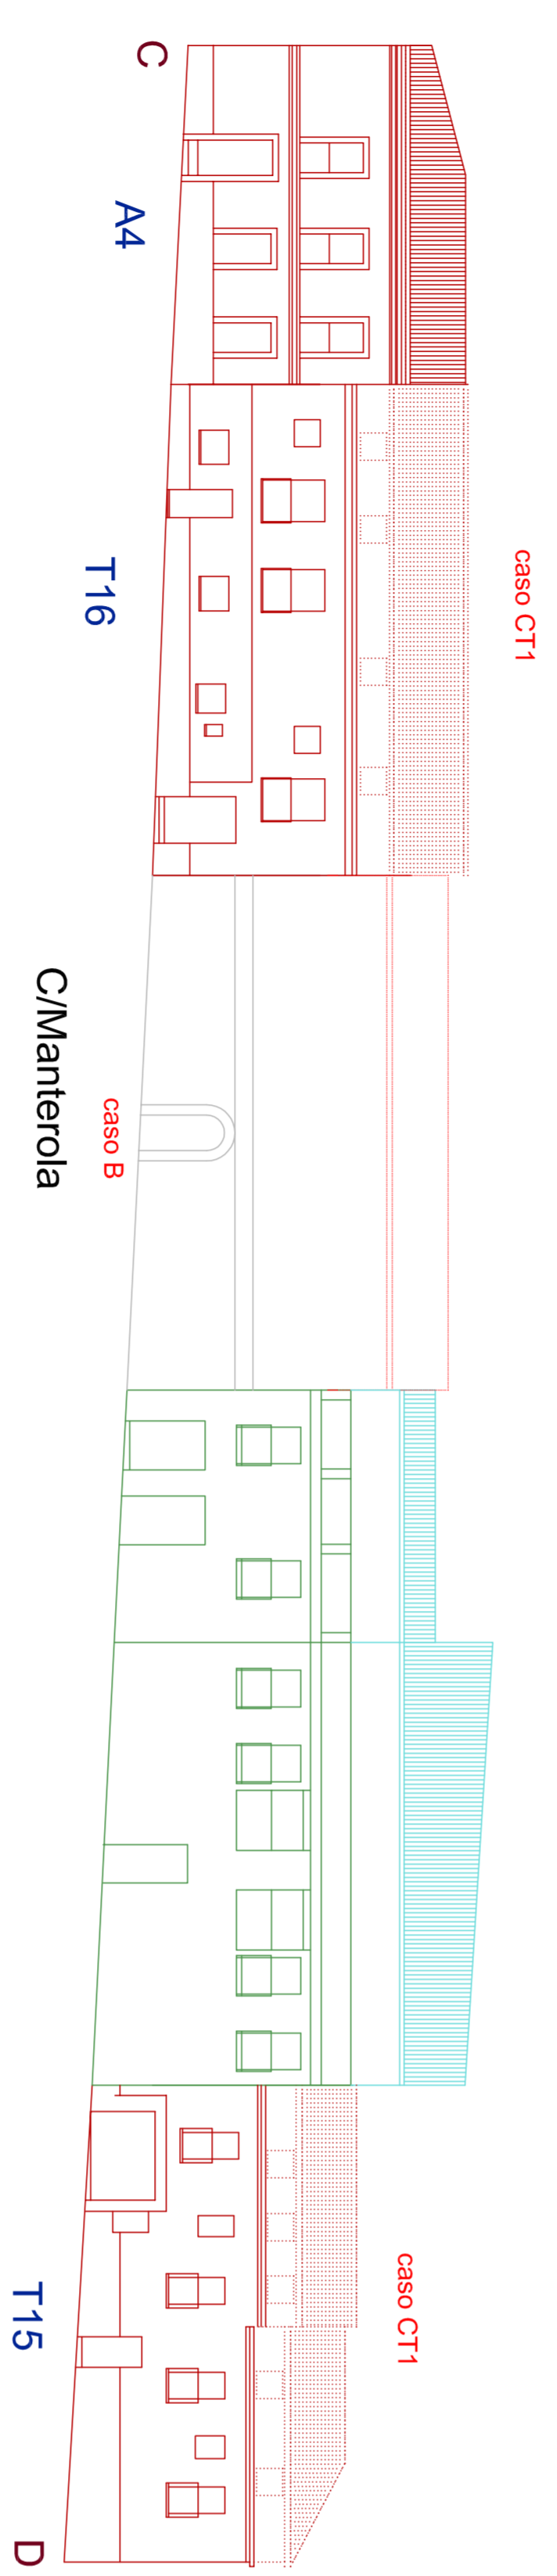


Manzana 80282

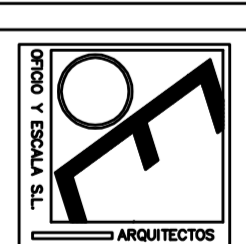

AYUNTAMIENTO DE ALBA DE TORMES  
 NORMAS URBANÍSTICAS MUNICIPALES  
 ORDENACIÓN DETALLADA MANZANA CONJUNTO HISTÓRICO

PCH.4.12 ALZADOS 80282  
 ESCALA 1/200


 JOSÉ CARLOS MARCOS ANGELO LEÓN  
 CARLOS MARCOS OREJUDO, licenciado en bellas artes  
 arquitectos  
 ENERO 2014