
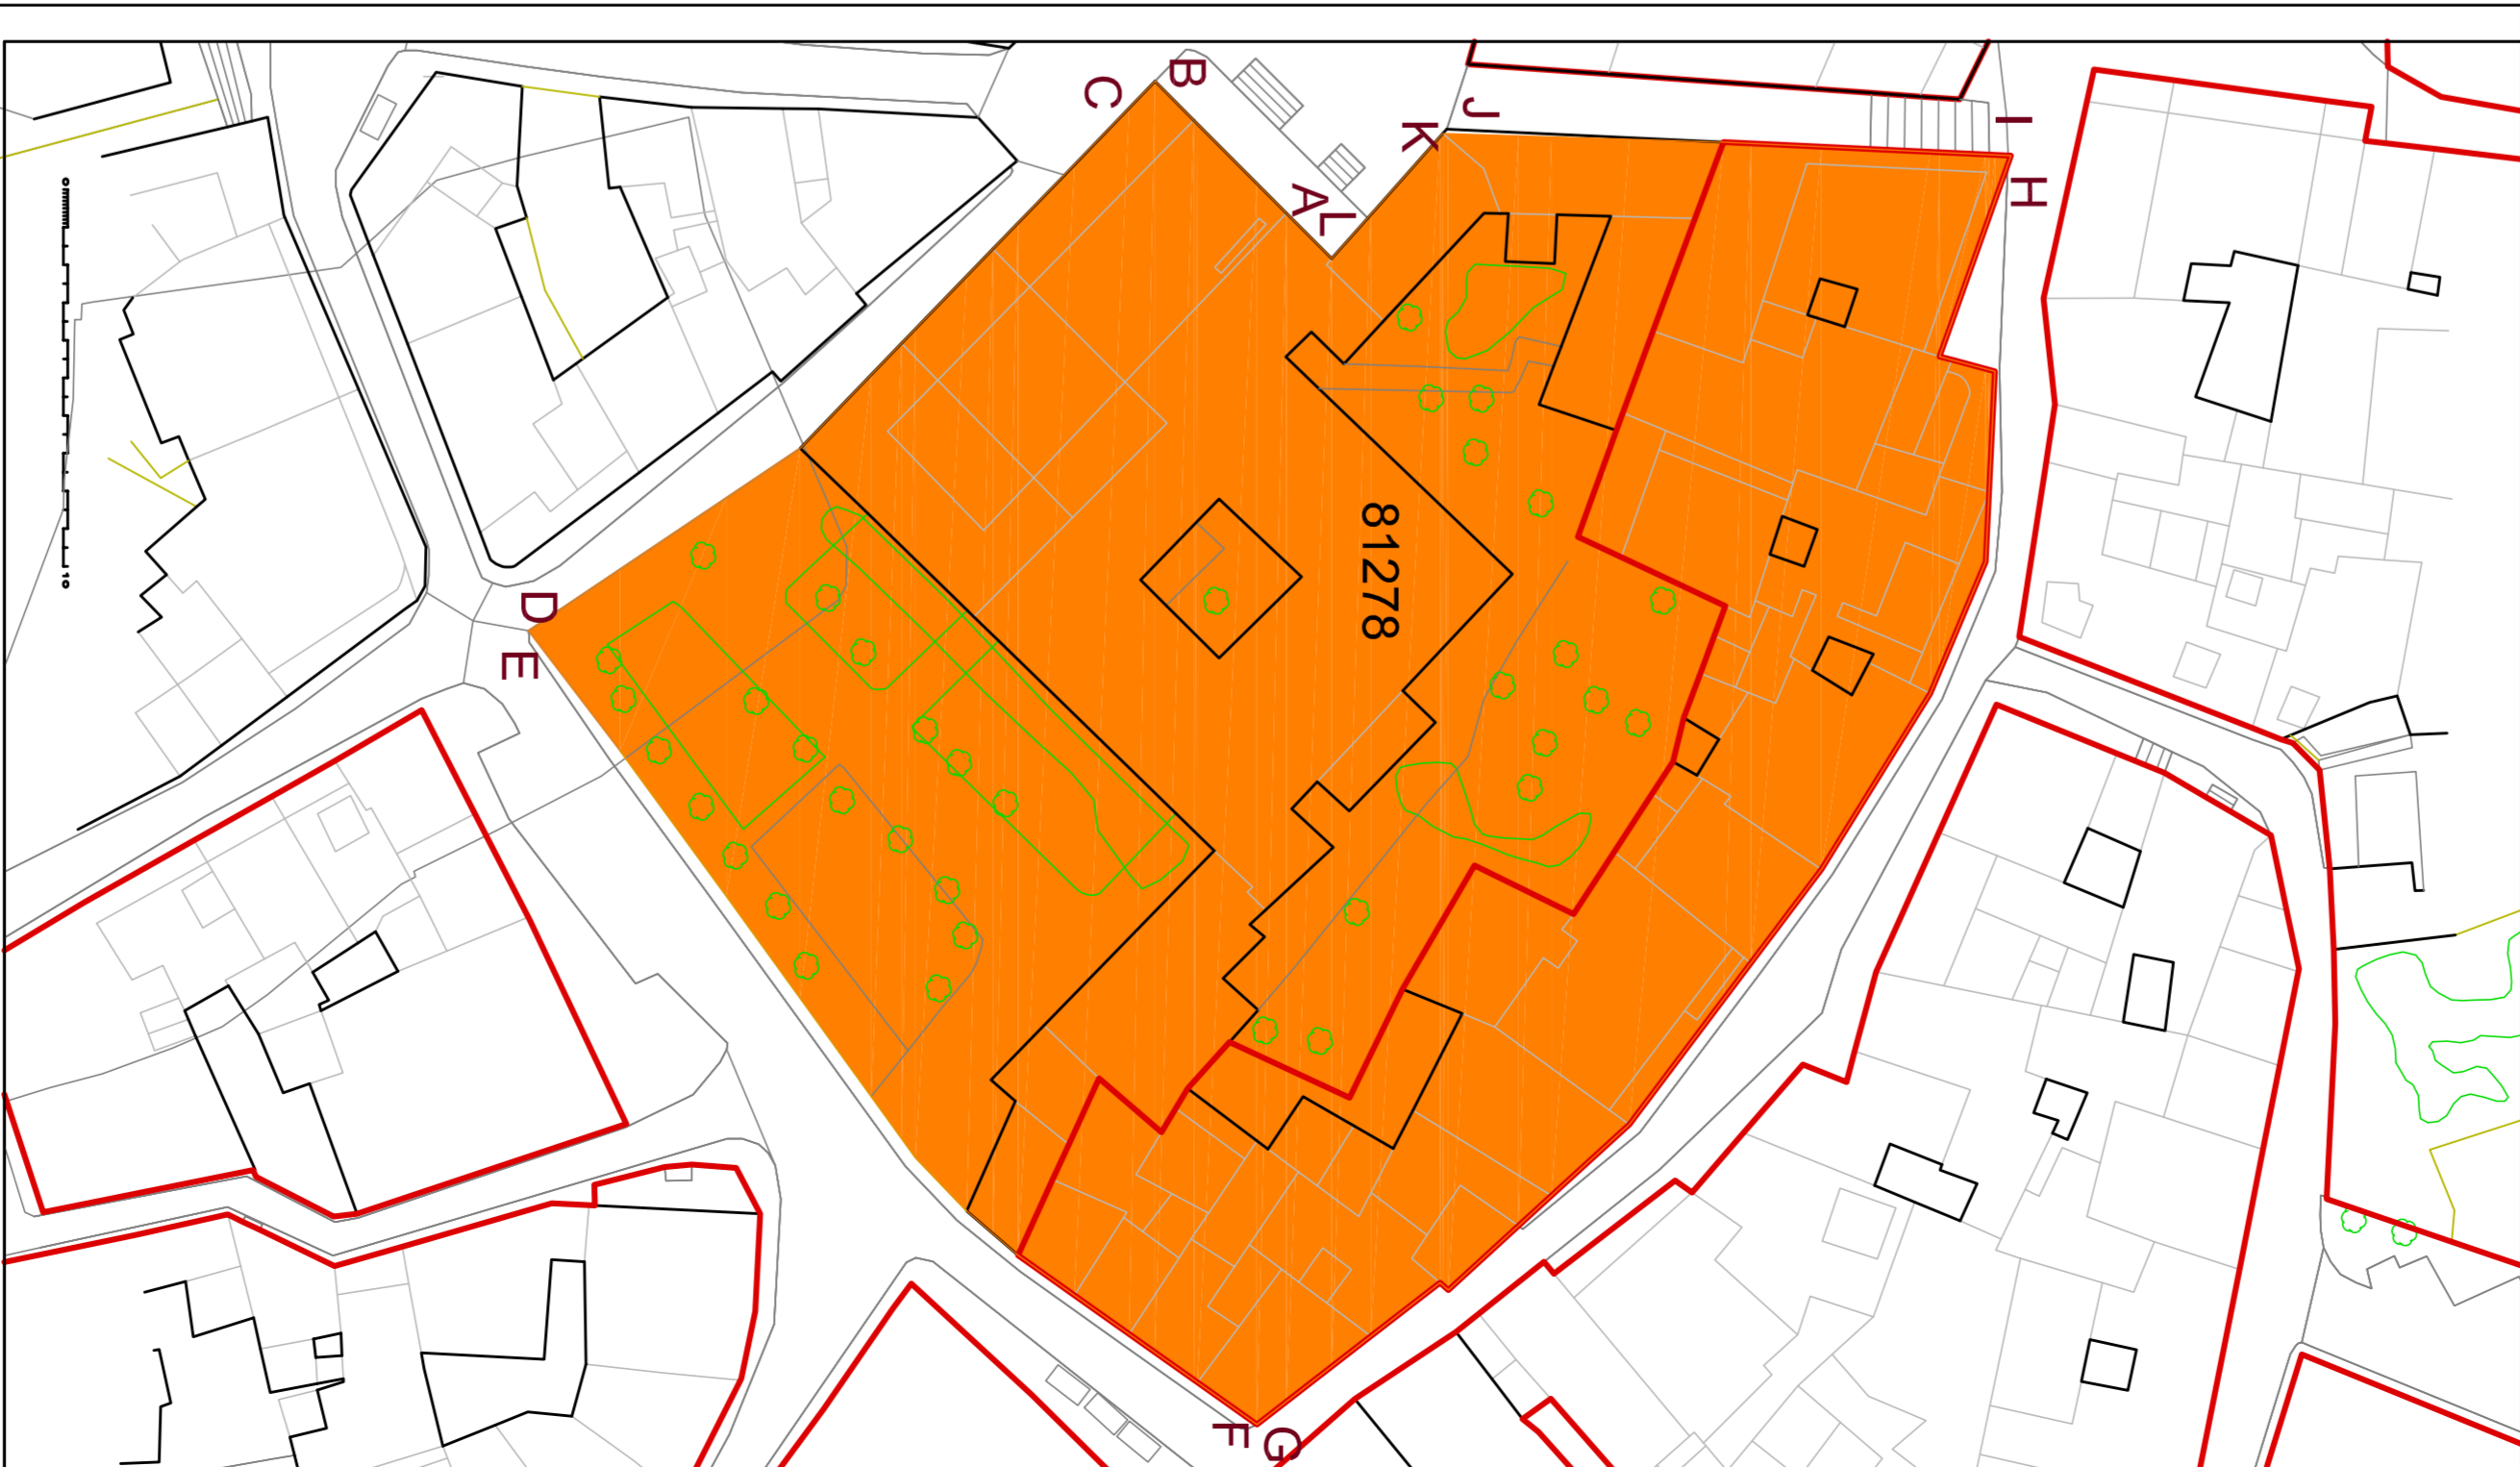
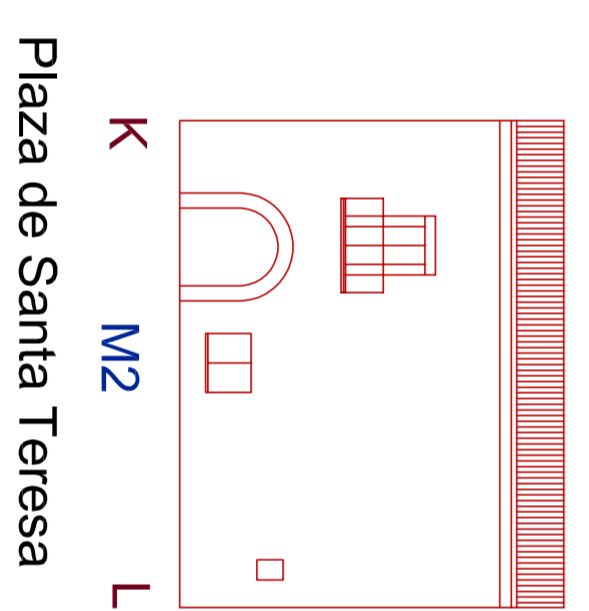
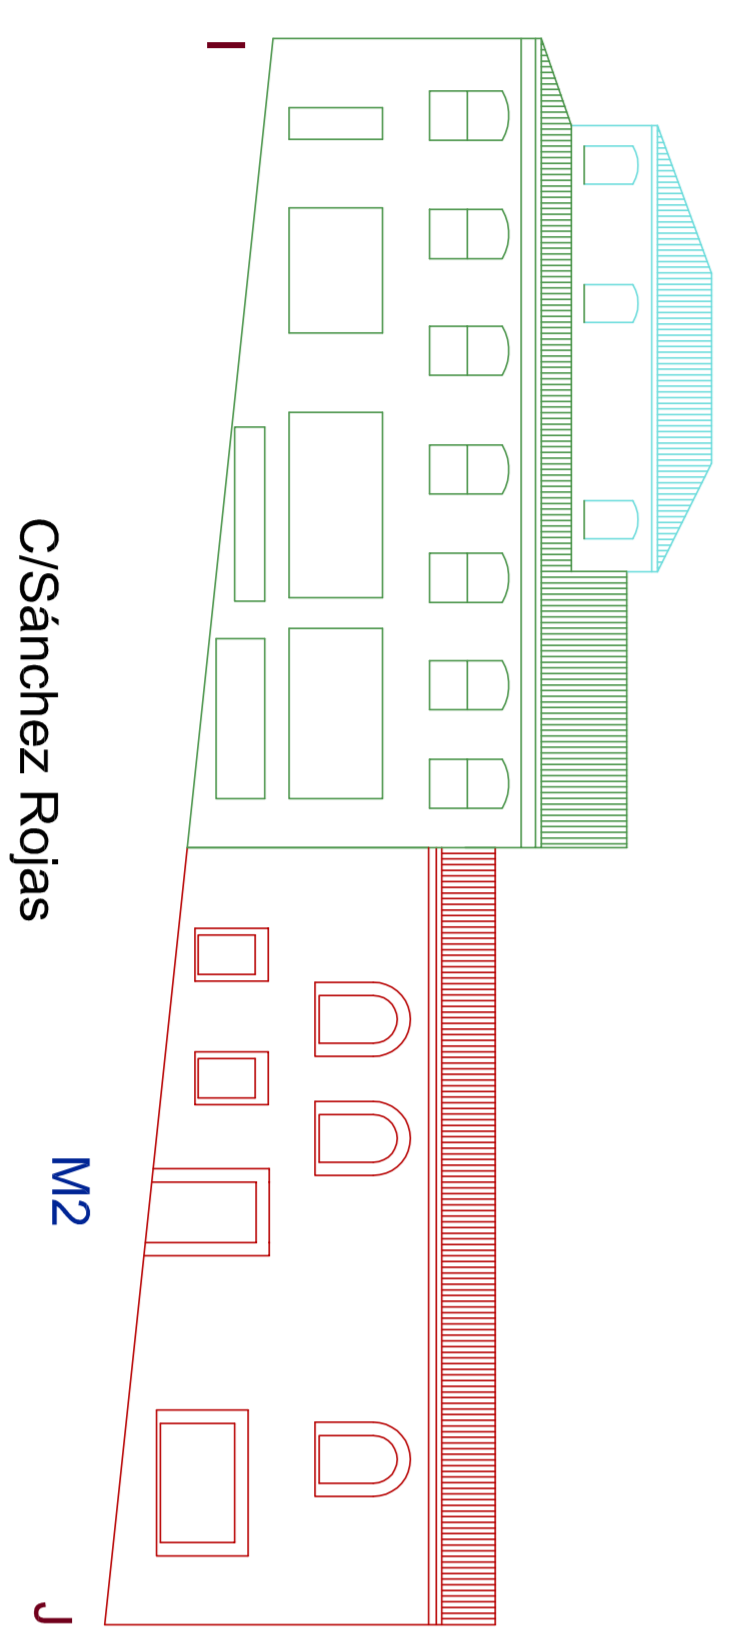
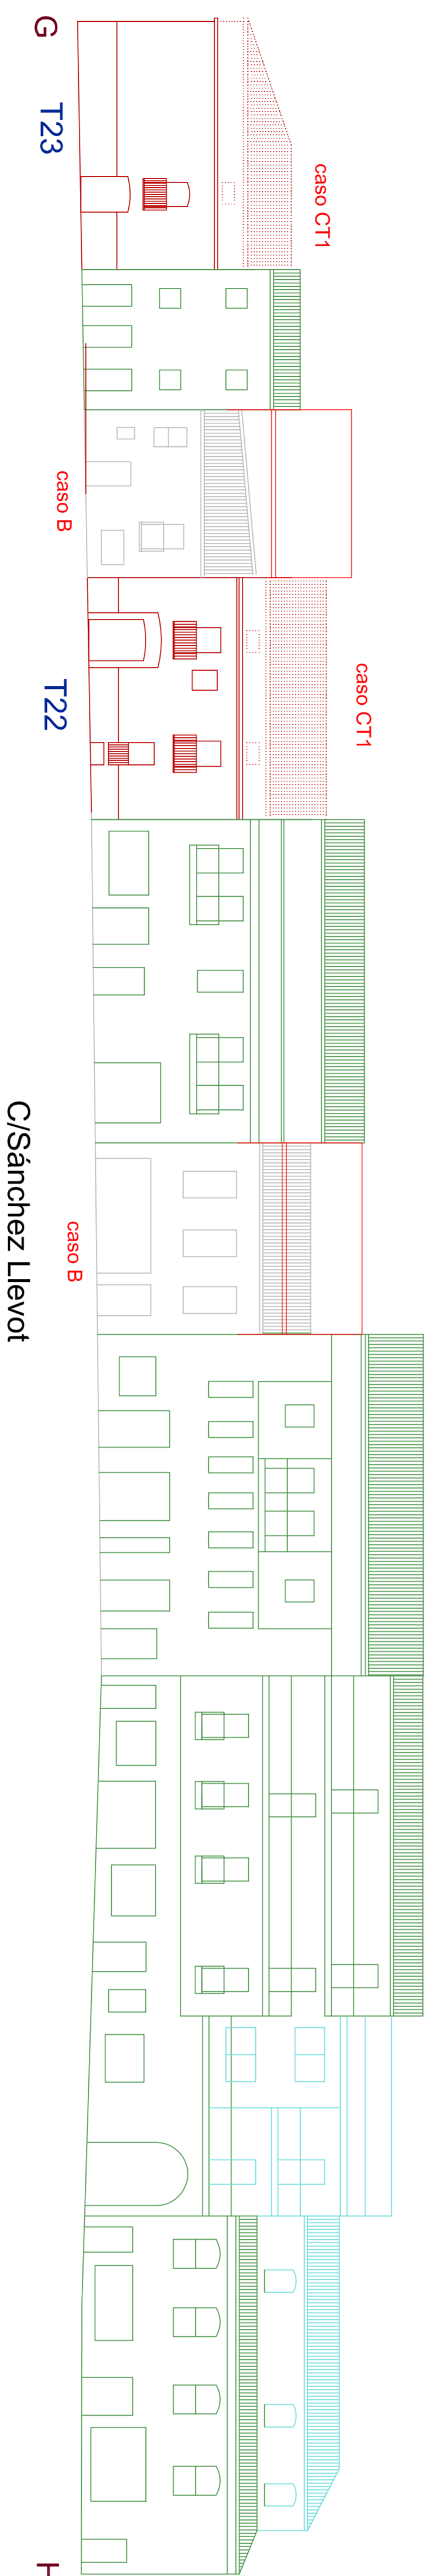
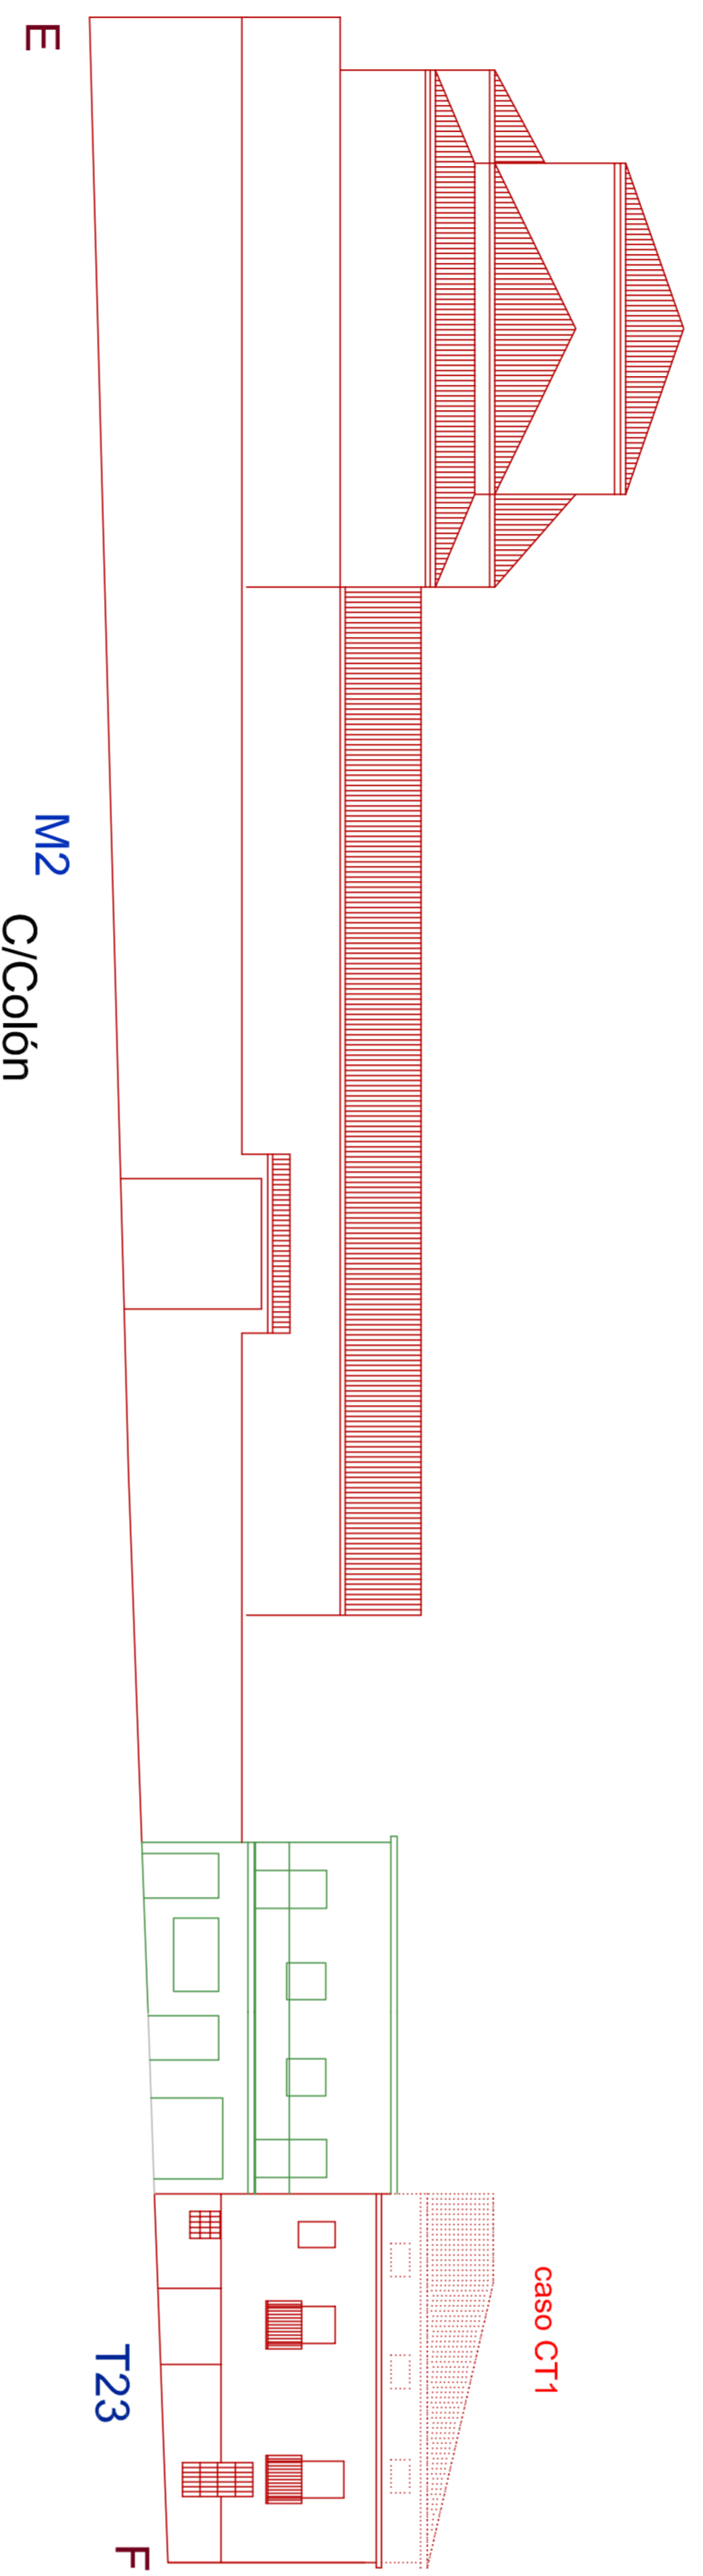
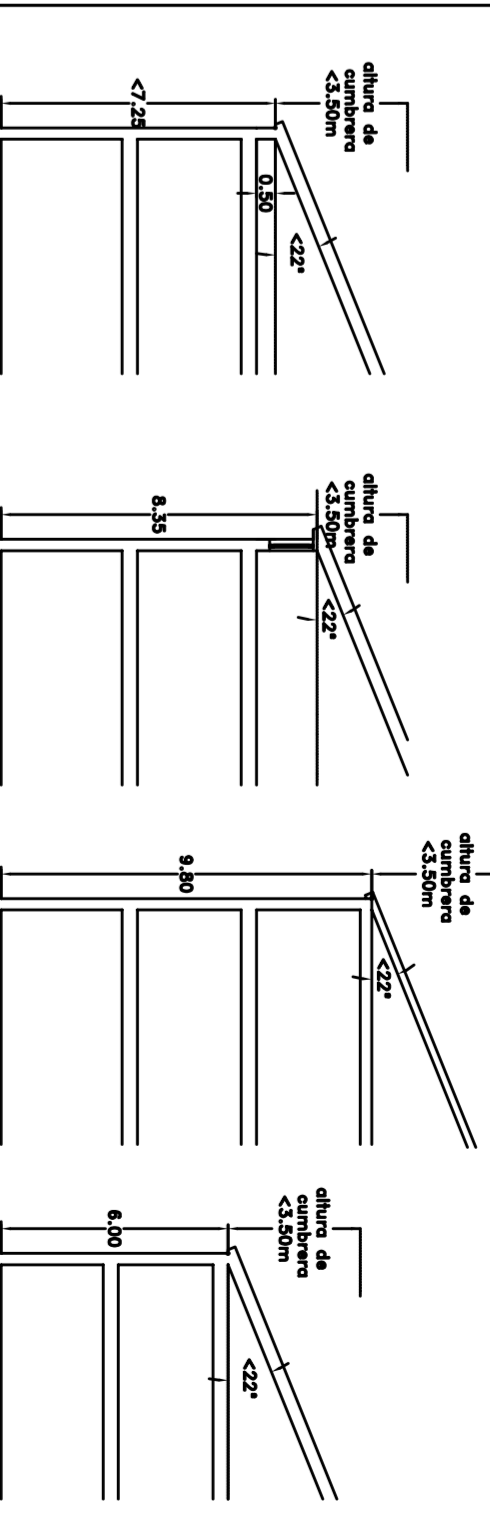
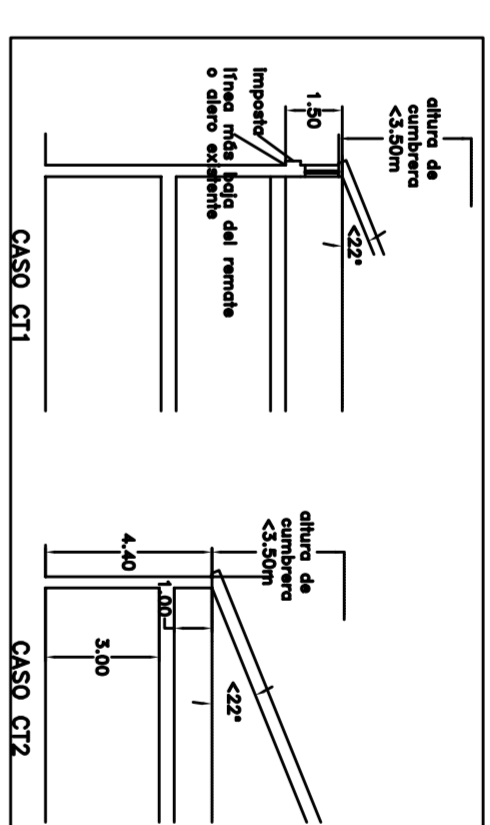
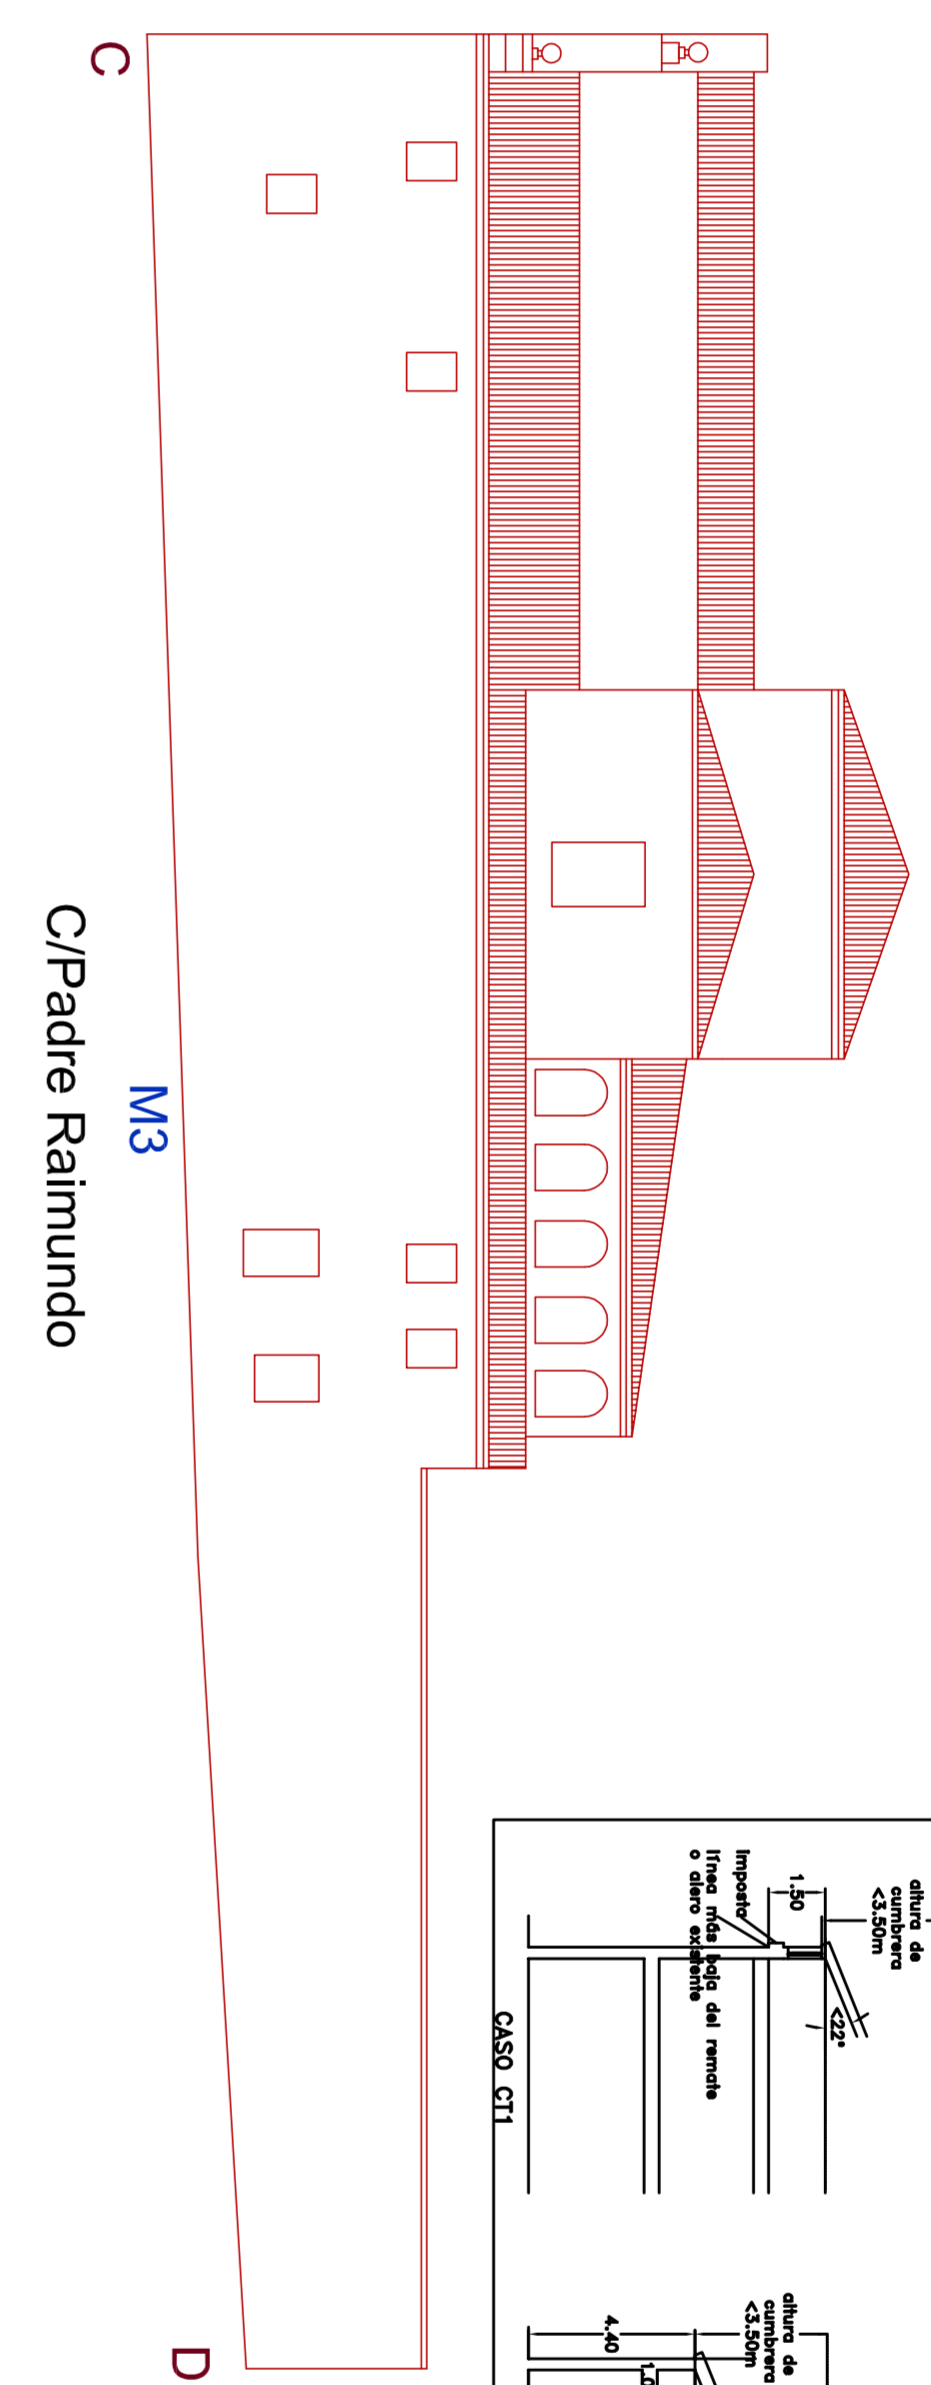


Manzana 81278

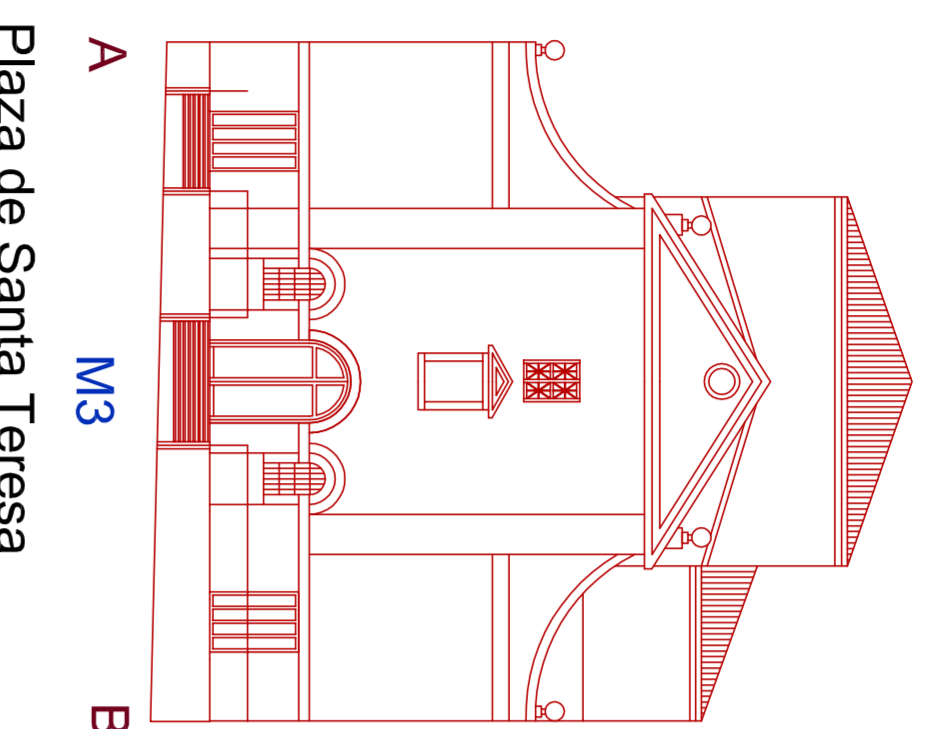

AYUNTAMIENTO DE ALBA DE TORMES
 NORMAS URBANÍSTICAS MUNICIPALES
 ORDENACIÓN DETALLADA MANZANA CONJUNTO HISTÓRICO

PCH.4.23 ALZADOS 81278
 ESCALA 1/200

JOSE CARLOS MARCOS ANGEL LEÓN ENERO 2014
 arquitectos
 CARLOS MARCOS OREJUDO, licenciado en bellas artes

