
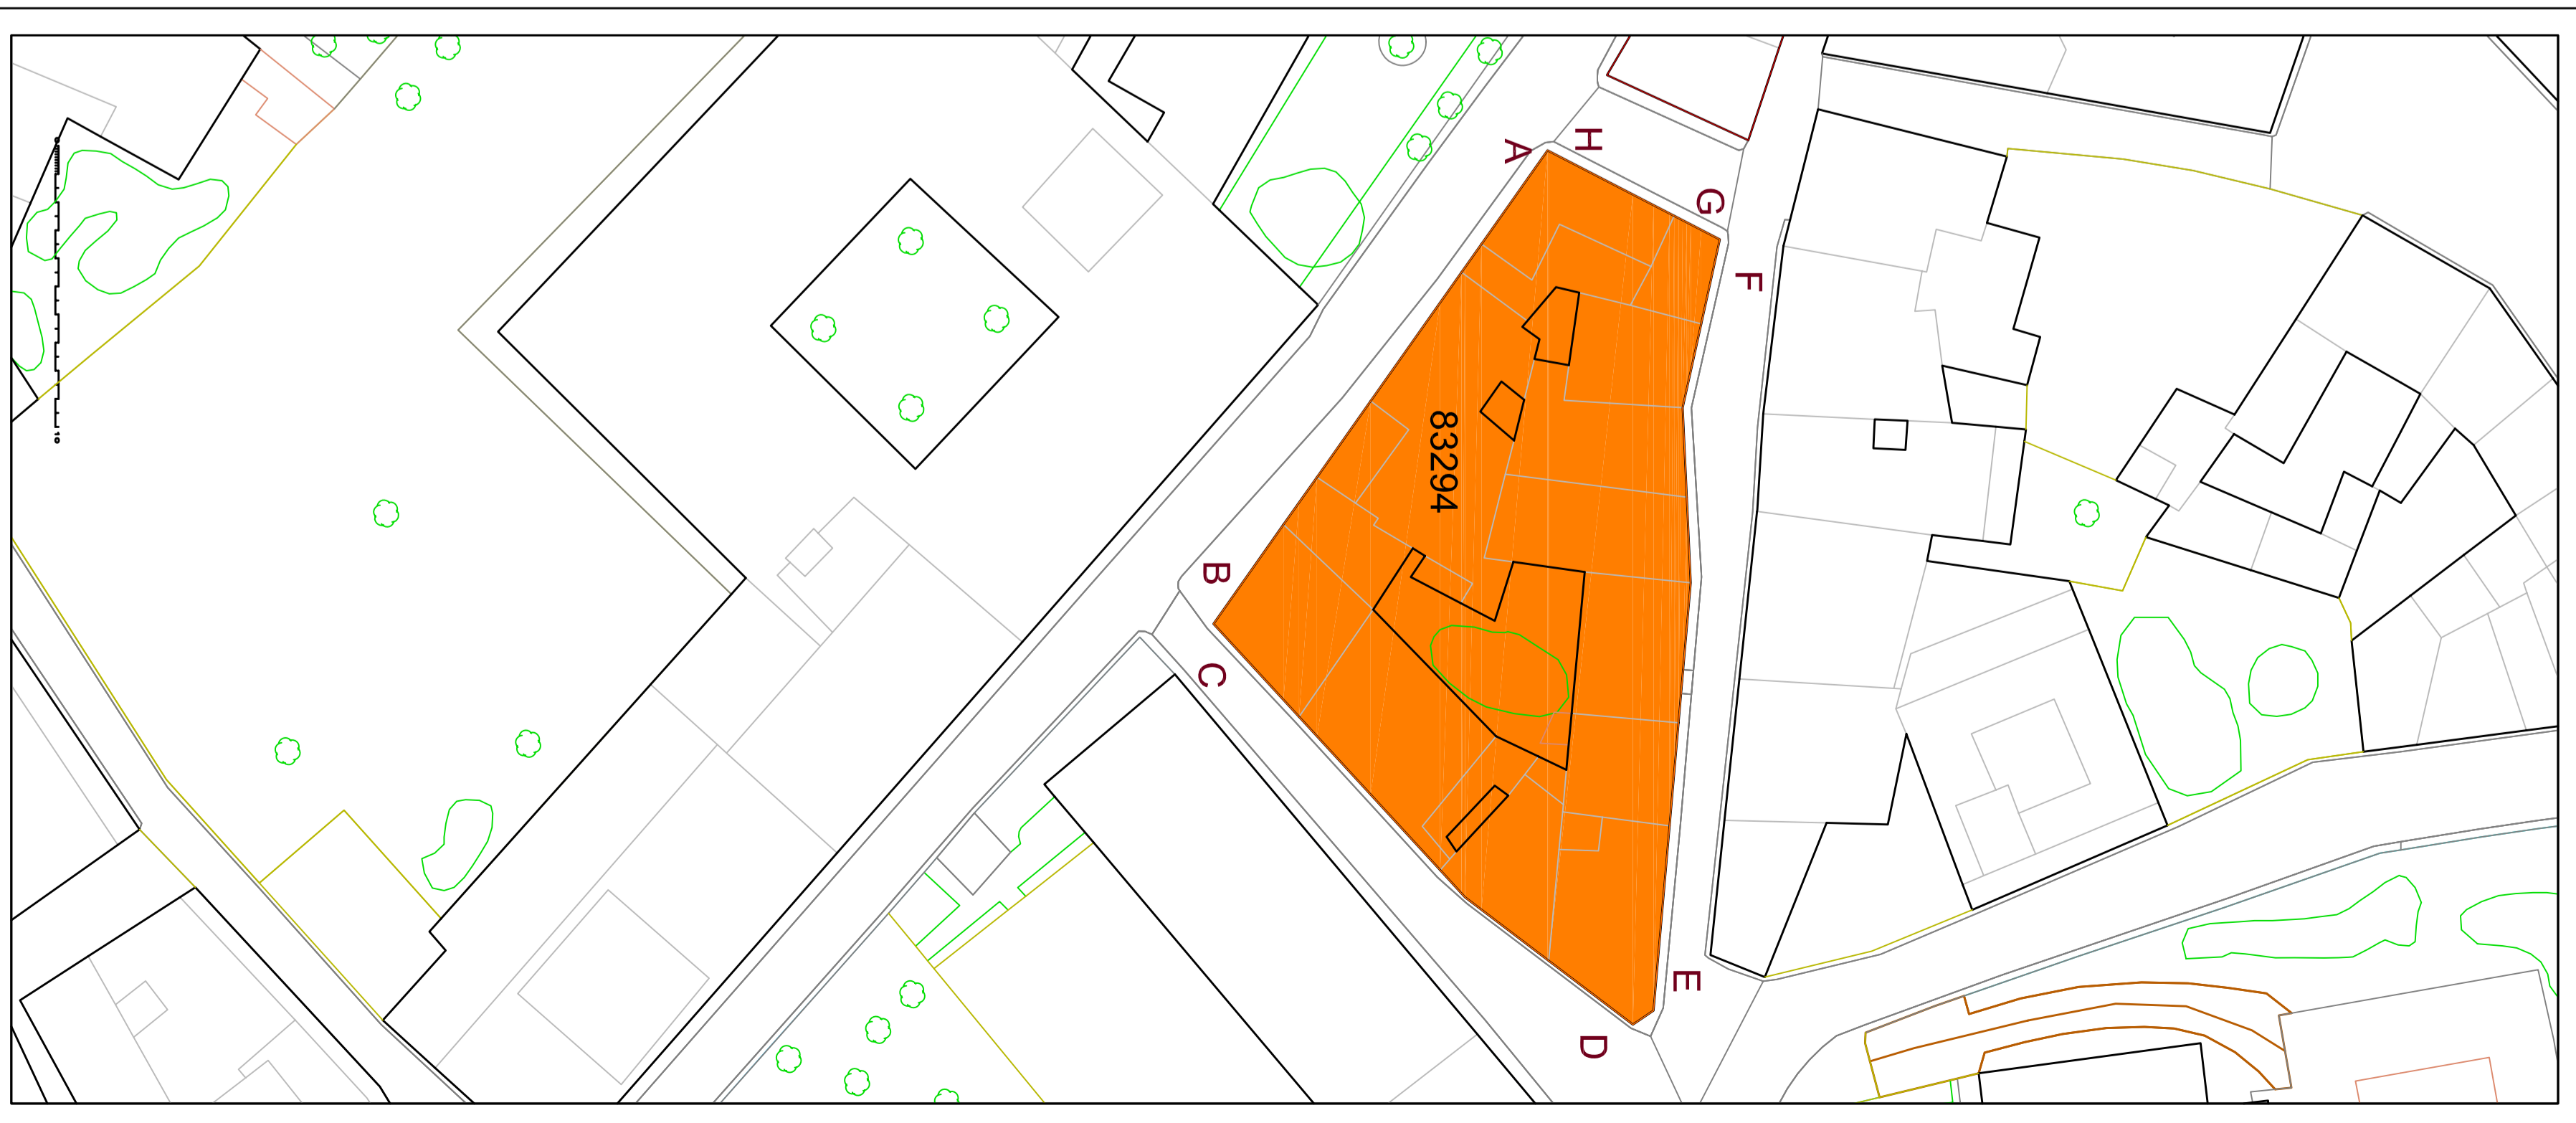
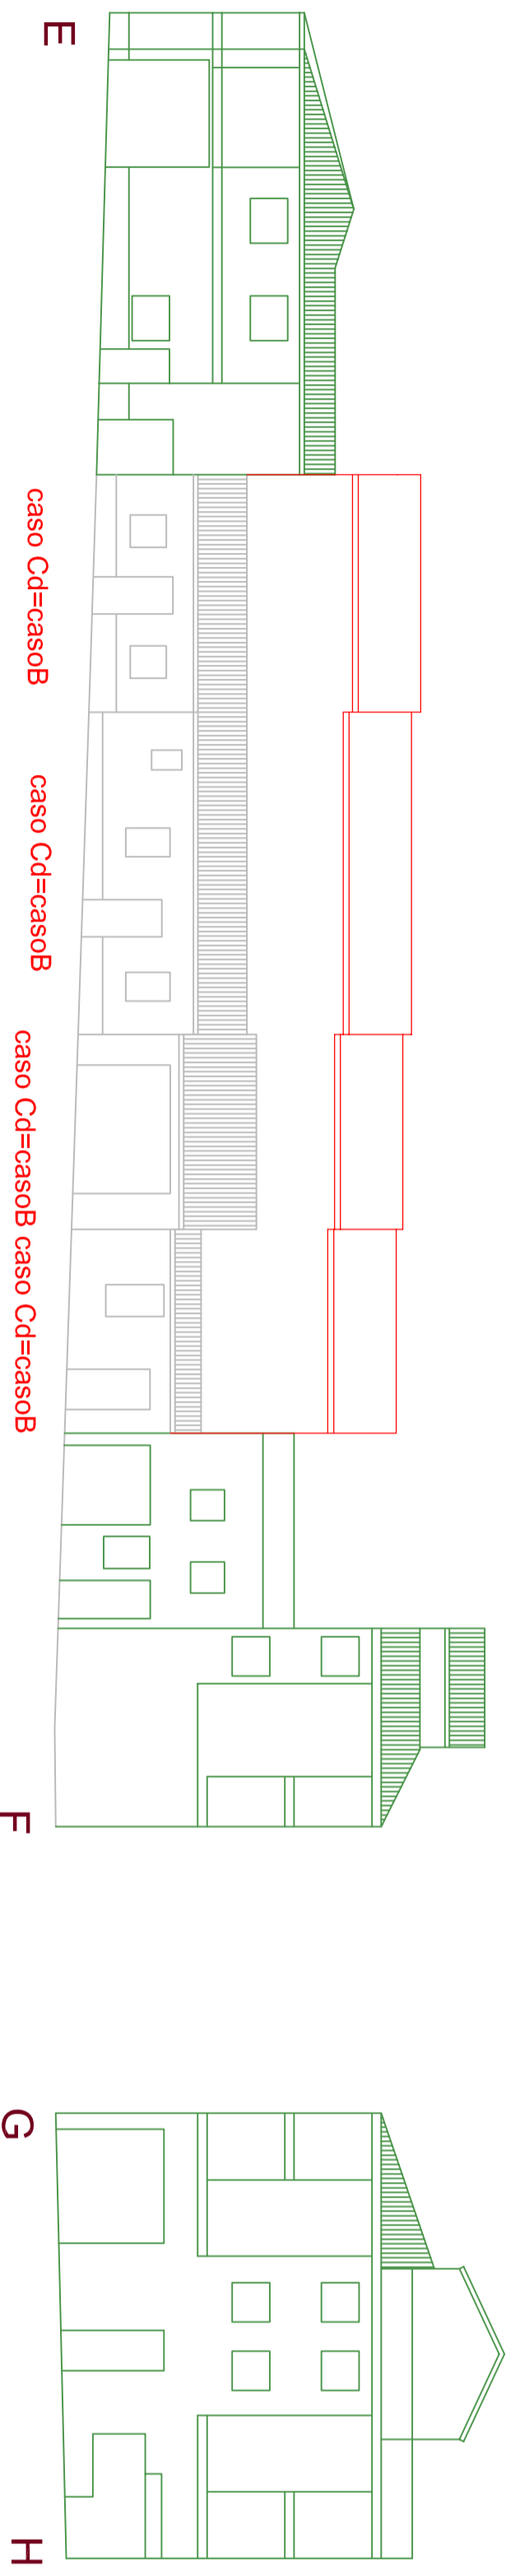



Manzana 83294

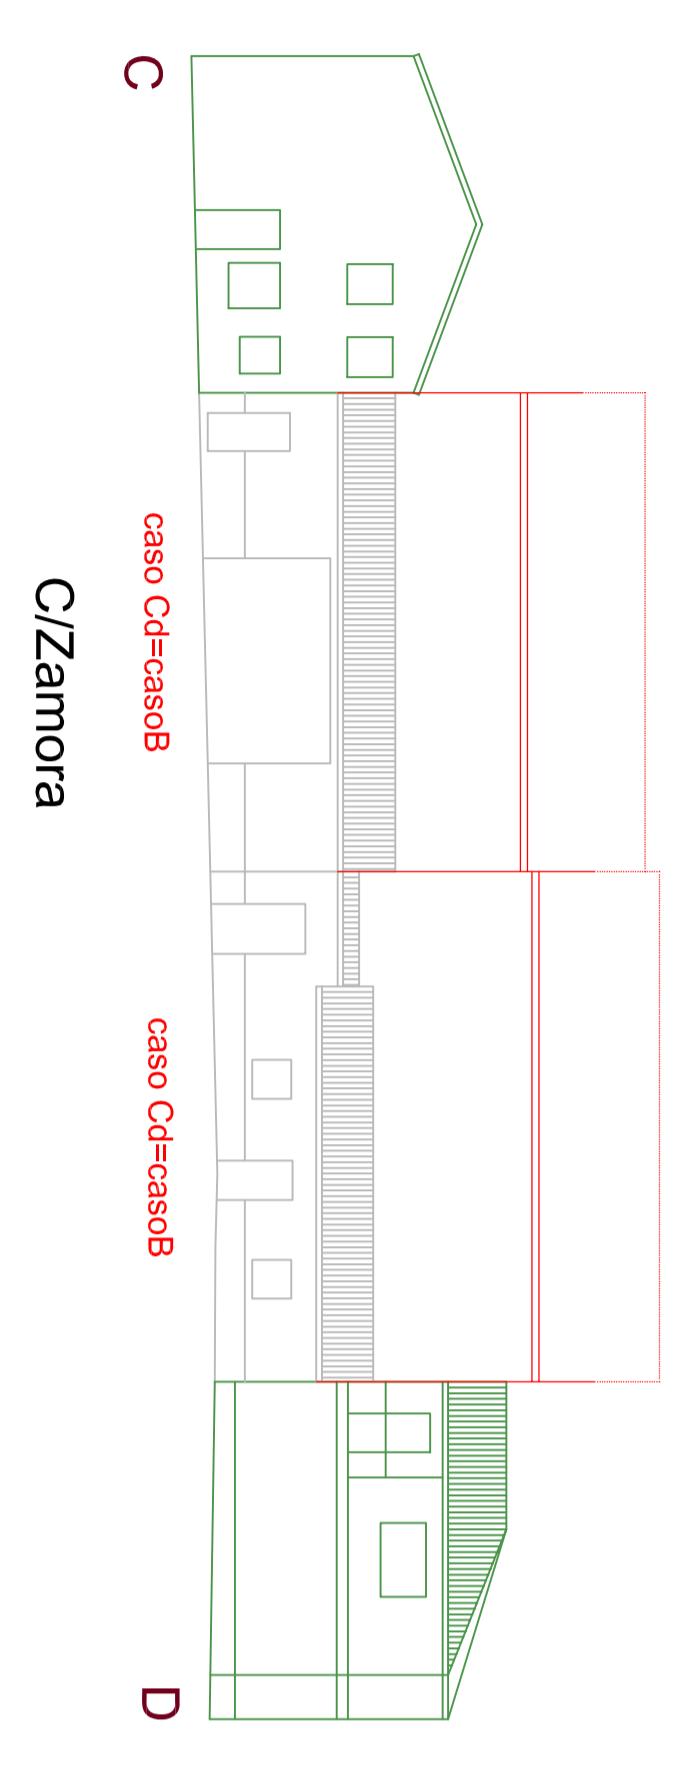

AYUNTAMIENTO DE ALBA DE TORMES  
 NORMAS URBANÍSTICAS MUNICIPALES  
 ORDENACIÓN DETALLADA MANZANA CONJUNTO HISTÓRICO  
 REFUNDIDO II APROBACIÓN PROVISIONAL

PCH.4.26 ALZADOS 83294  
 ESCALA 1/200


 JOSÉ CARLOS MARCOS  
 arquitectos  
 CARLOS MARCOS OREJUDO, licenciado en bellas artes  
 ANGELO LEÓN  
 SEPTIEMBRE DE 2013