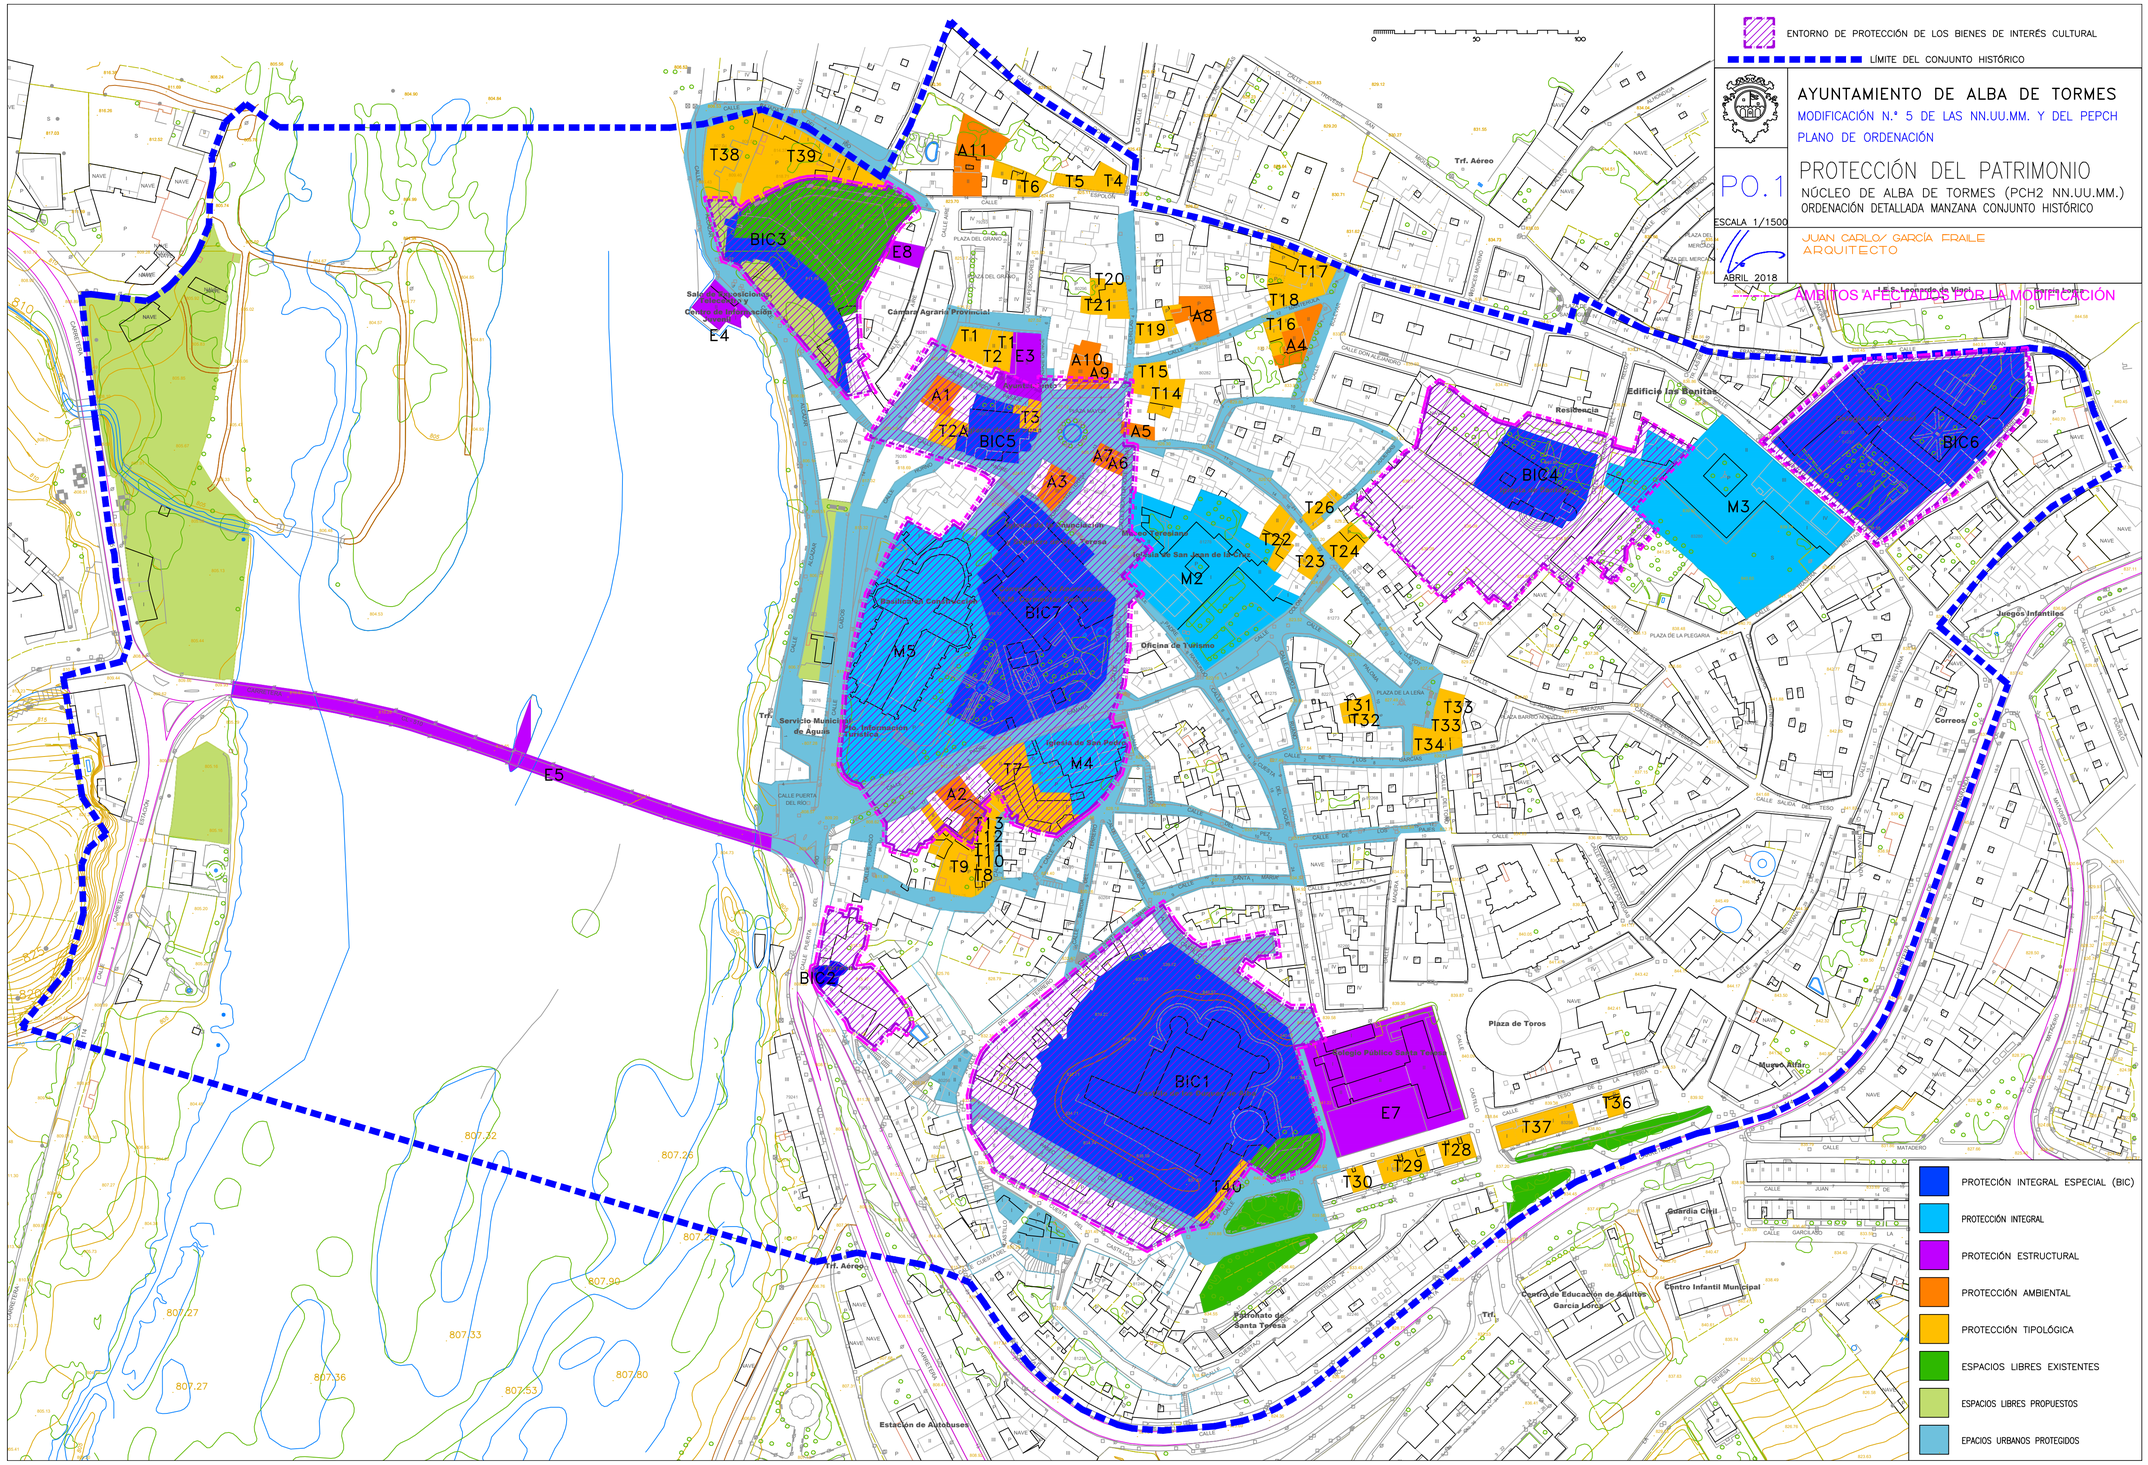
ENTORNO DE PROTECCIÓN DE LOS BIENES DE INTERÉS CULTURAL
LÍMITE DEL CONJUNTO HISTÓRICO
AYUNTAMIENTO DE ALBA DE TORMES
MODIFICACIÓN N.º 5 DE LAS NN.UU.MM. Y DEL PEPCH
PLANO DE ORDENACIÓN
PO.1
PROTECCIÓN DEL PATRIMONIO
NÚCLEO DE ALBA DE TORMES (PCH2 NN.UU.MM.)
ORDENACIÓN DETALLADA MANZANA CONJUNTO HISTÓRICO
ESCALA 1/1500
JUAN CARLOS GARCÍA FRAILE
ARQUITECTO
ABRIL 2018
ÁMBITOS AFECTADOS POR LA MODIFICACIÓN
PROTECIÓN INTEGRAL ESPECIAL (BIC)
PROTECCIÓN INTEGRAL
PROTECIÓN ESTRUCTURAL
PROTECCIÓN AMBIENTAL
PROTECCIÓN TIPOLÓGICA
ESPACIOS LIBRES EXISTENTES
ESPACIOS LIBRES PROPUESTOS
EPACIOS URBANOS PROTEGIDOS
BIC1
BIC2
BIC3
BIC4
BIC5
BIC6
BIC7
M2
M3
M4
M5
E4
E5
E7
E8
A1
A2
A3
A4
A5
A6
A7
A8
A9
A10
A11
T1
T2
T2A
T3
T4
T5
T6
T7
T8
T9
T10
T11
T12
T13
T14
T15
T16
T17
T18
T19
T20
T21
T22
T23
T24
T26
T28
T29
T30
T31
T32
T33
T34
T36
T37
T38
T39
T40
Cámara Agraria Provincial
Servicio Municipal de Aguas
Oficina de Turismo
Iglesia de San Pedro
Plaza de Toros
Edificio las Benitas
Residencia
Juegos Infantiles
Correos
Trf. Aéreo
Estación de Autobuses
Centro Infantil Municipal
Guardia Civil