ENTORNO DE PROTECCIÓN DE LOS BIENES DE INTERÉS CULTURAL

LÍMITE DEL CONJUNTO HISTÓRICO

AYUNTAMIENTO DE ALBA DE TORMES

MODIFICACIÓN N.º 5 DE LAS NN.UU.MM. Y DEL PEPCH

PLANO DE ORDENACIÓN

PROTECCIÓN DEL PATRIMONIO

NÚCLEO DE ALBA DE TORMES (PCH2 PEPCH)

PO.2

ESCALA 1/1500

ABRIL 2018
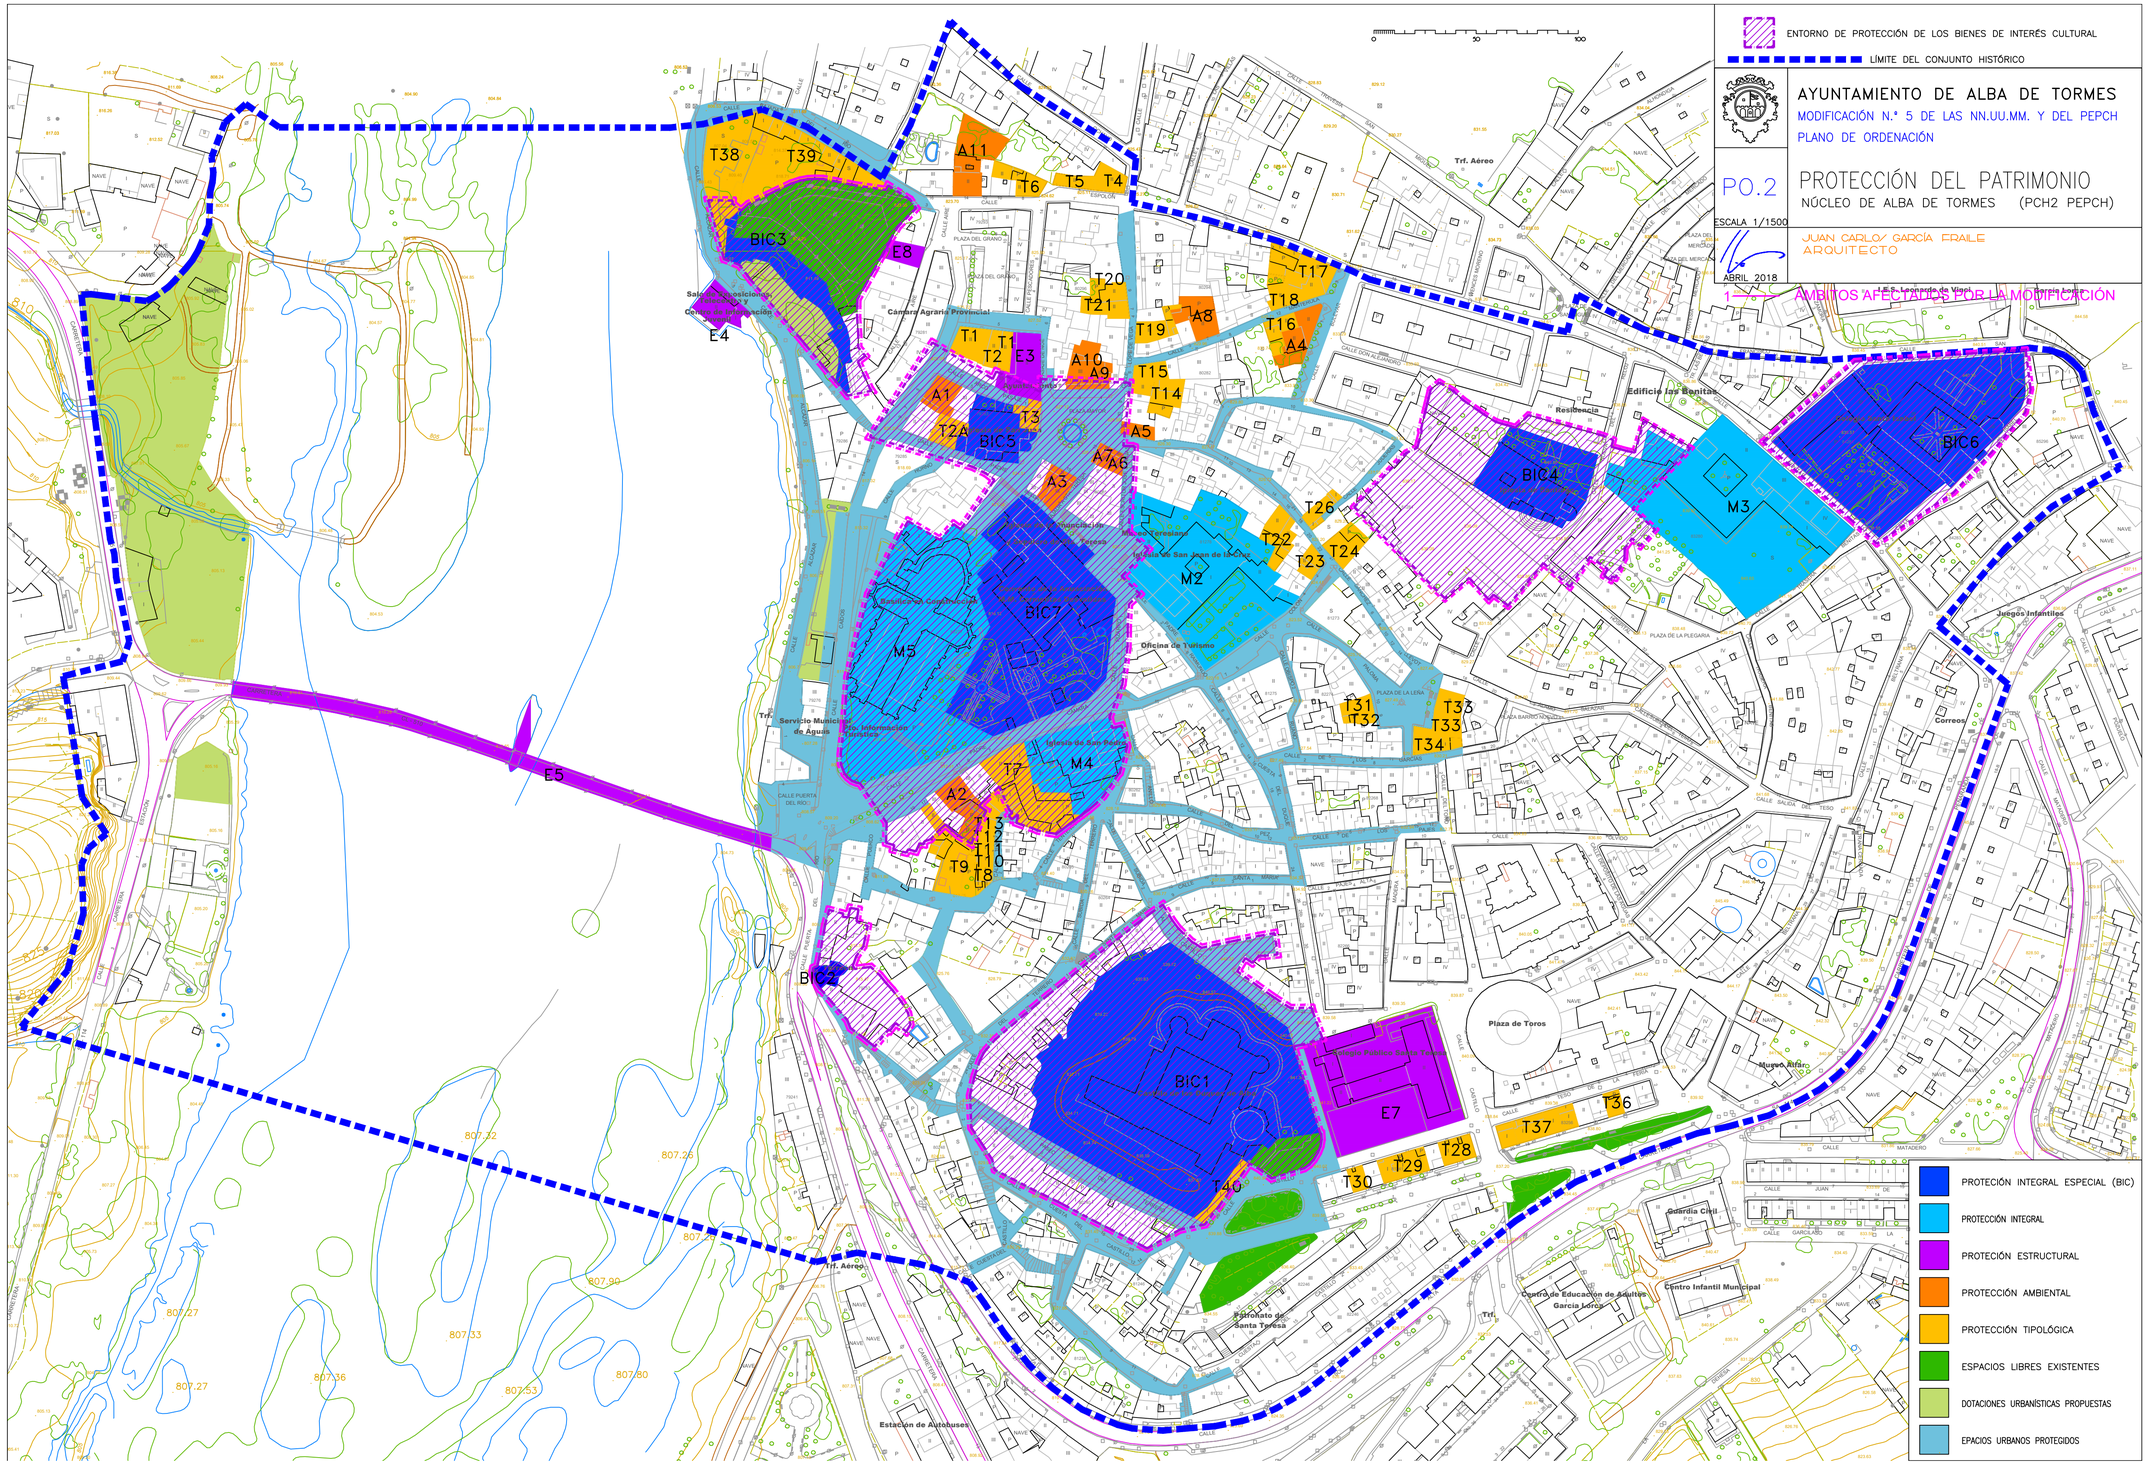
JUAN CARLOS GARCÍA FRAILE
ARQUITECTO